Nr kanc.:GKVII.4030.2.1077.2025

STAROSTA ŚWIDNICKI
Nazwa organu prowadzącego państwowy zasób geodezyjny i kartograficzny
PL.PZGIK. 7486
Identyfikator ewidencyjny materiału zasobu
MAPA ZASADNICZA
Nazwa materiału zasobu
11.06.2025 Magdalena Banaś-Gołińska
Data wykonania kopii materiału zasobu | imię, nazwisko i podpis osoby reprezentującej organ
STAROSTY SPECJALISTA

Województwo: dolnośląskie
Powiat: świdnicki
Jednostka ewidencyjna: 021906_5, Strzegom - obszar wiejski
Obręb: 0011, Modlęcin

KOPIA MAPY ZASADNICZEJ
obr. Modlęcin 0011: dz. 188/3
Sekcje mapy: 5.144.32.12.2.4
SKALA 1:500

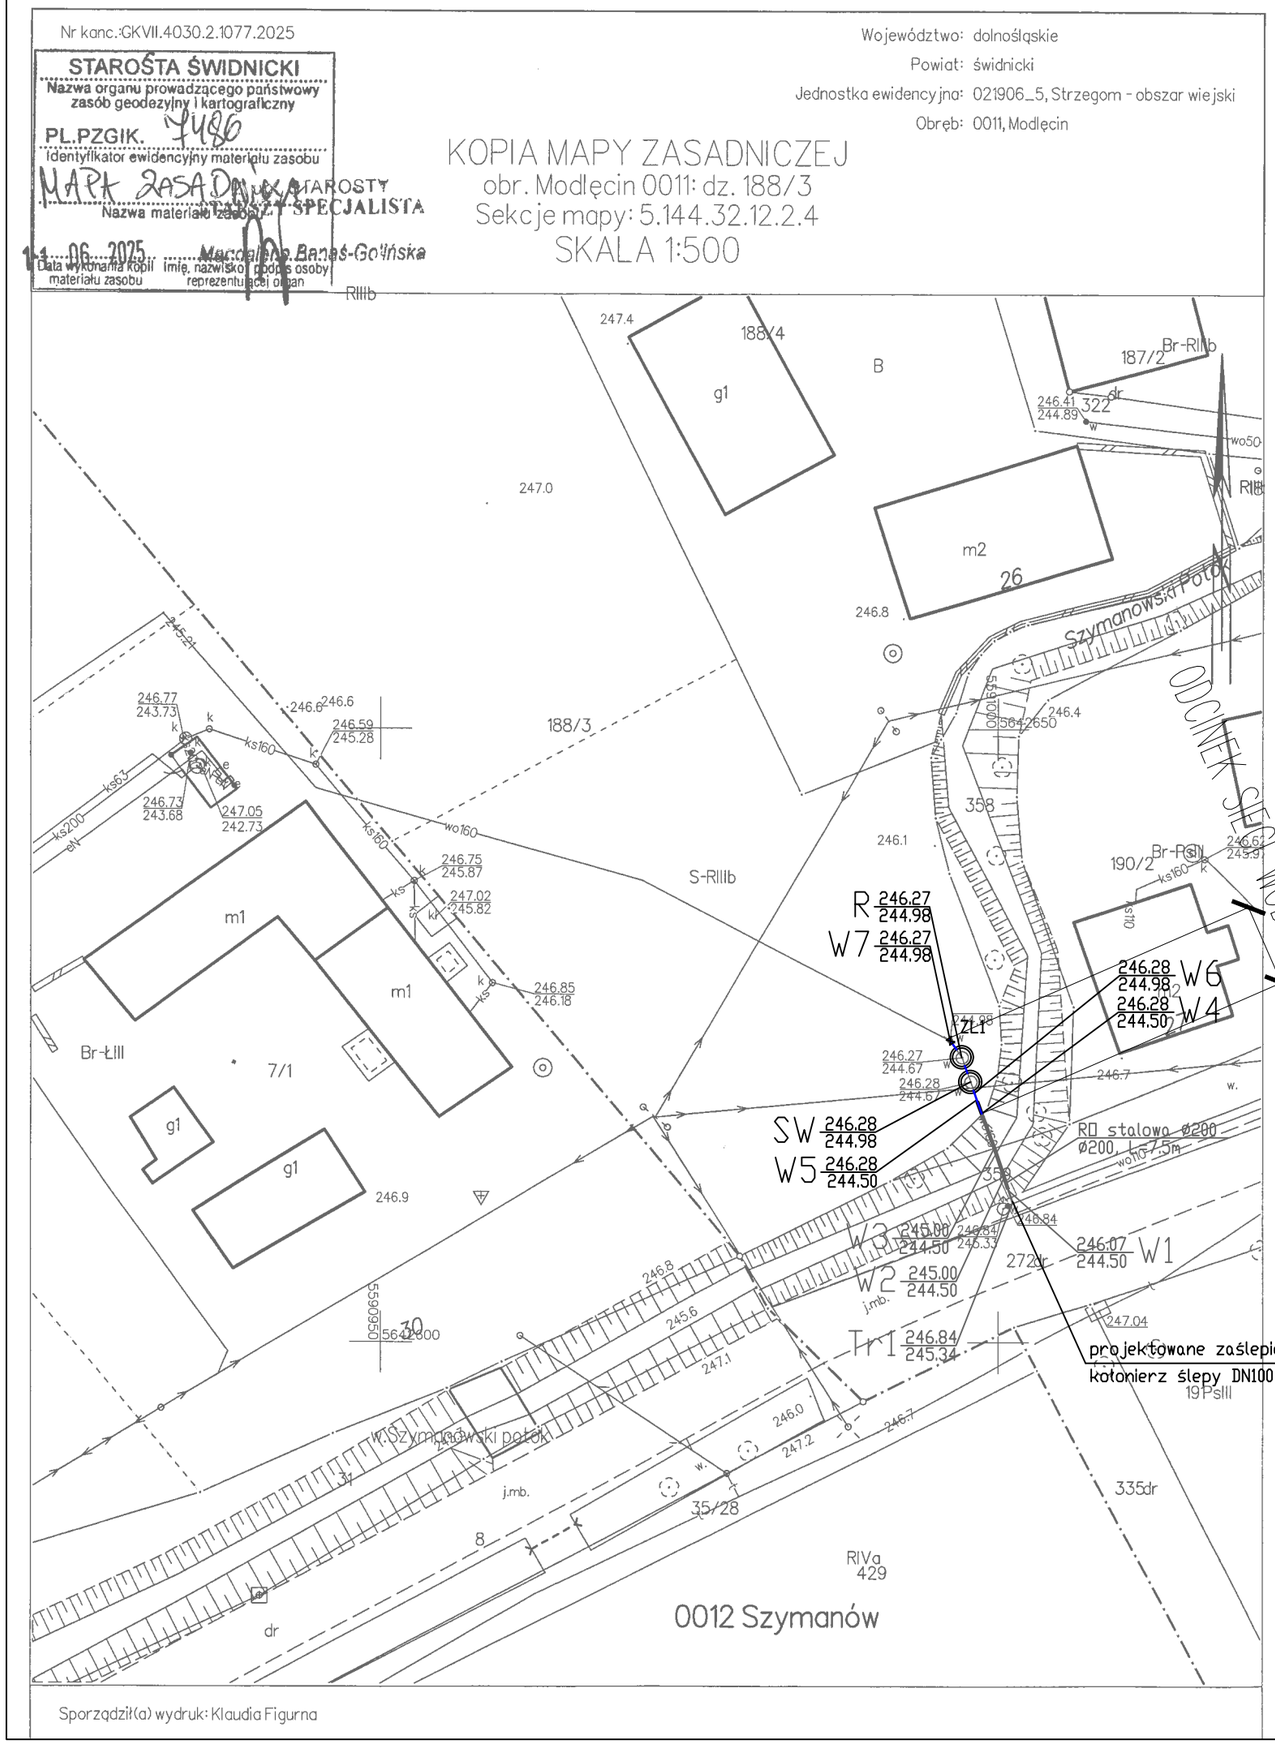

Sporządził(a) wydruk: Klaudia Figurna

LEGENDA:

——— ODCINEK SIEĆ WODOCIĄGOWEJ W4–W7 DO LIKWIDACJI

UWAGI:

1. Odcinek sieci wodociągowej W4–W7 (dz. nr 188/3) wraz z armaturą, studnią wodomierzową i studnią z reduktorem do demontażu, zgodnie z wytycznymi WT armaturę do demontażu, zgodnie z wytycznymi WT armaturę zdemontowaną należy przekazać do siedziby WiK Strzegom Sp. z o.o.
2. W punkcie W4 zamontować kołnierz zaślepiający DN100
3. Za trójnikiem Tr1 zamontować kołnierz zaślepiający DN100
4. Studnia wodomierzowa SW i studnia z reduktorem ciśnienia R – do likwidacji oraz utylizacji.
5. W miejscu zdemontowanej infrastruktury technicznej należy wykonać wymianę gruntu na piasek wraz z wykonaniem stopnia zagęszczenia do i=0,95; w obrębie wykonywanych robót demontażowych należy wykonać rekultywację terenu warstwą 0,3m humusu oraz zasianie trawy.

INVENT PRACOWNIA PROJEKTOWO-WYKONAWCZA
mgr inż. Jacek Krawczyński
ul. Spółdzielcza 11/4; 58-100 Świdnica; tel. 607-165-021, invent@g.pl

obiekt:
Budowa sieci wodociągowej z Olszan do Modlęcina w Gminie Strzegom

adres inwestycji:
dz. nr 272 dr, 358, 359, 188/3 obręb Modlęcin

inwestor:
WiK Sp. z o.o. w Strzegomiu, ul. Wesoła 7, 58-150 Strzegom

faza:
PROJEKT TECHNICZNY

branża:
INSTALACJE SANITARNE

projektant/nr uprawnień-inst. sanit.:	podpis:
mgr inż. Jacek Krawczyński upr. nr ew. DOŚ/0419/PWBS/17	
sprawdzający/nr uprawnień-inst. sanit.:	podpis:
mgr inż. Marek Malesza upr. nr ew. 118/DOŚ/13	

rysunek: PROJEKT ZAGOSPODAROWANIA TERENU LIKWIDACJI ODCINKA SIECI WODOCIĄGOWEJ

data:	skala:	nr rysunku:
05.06.2025r.	1:500	**IS-08**