




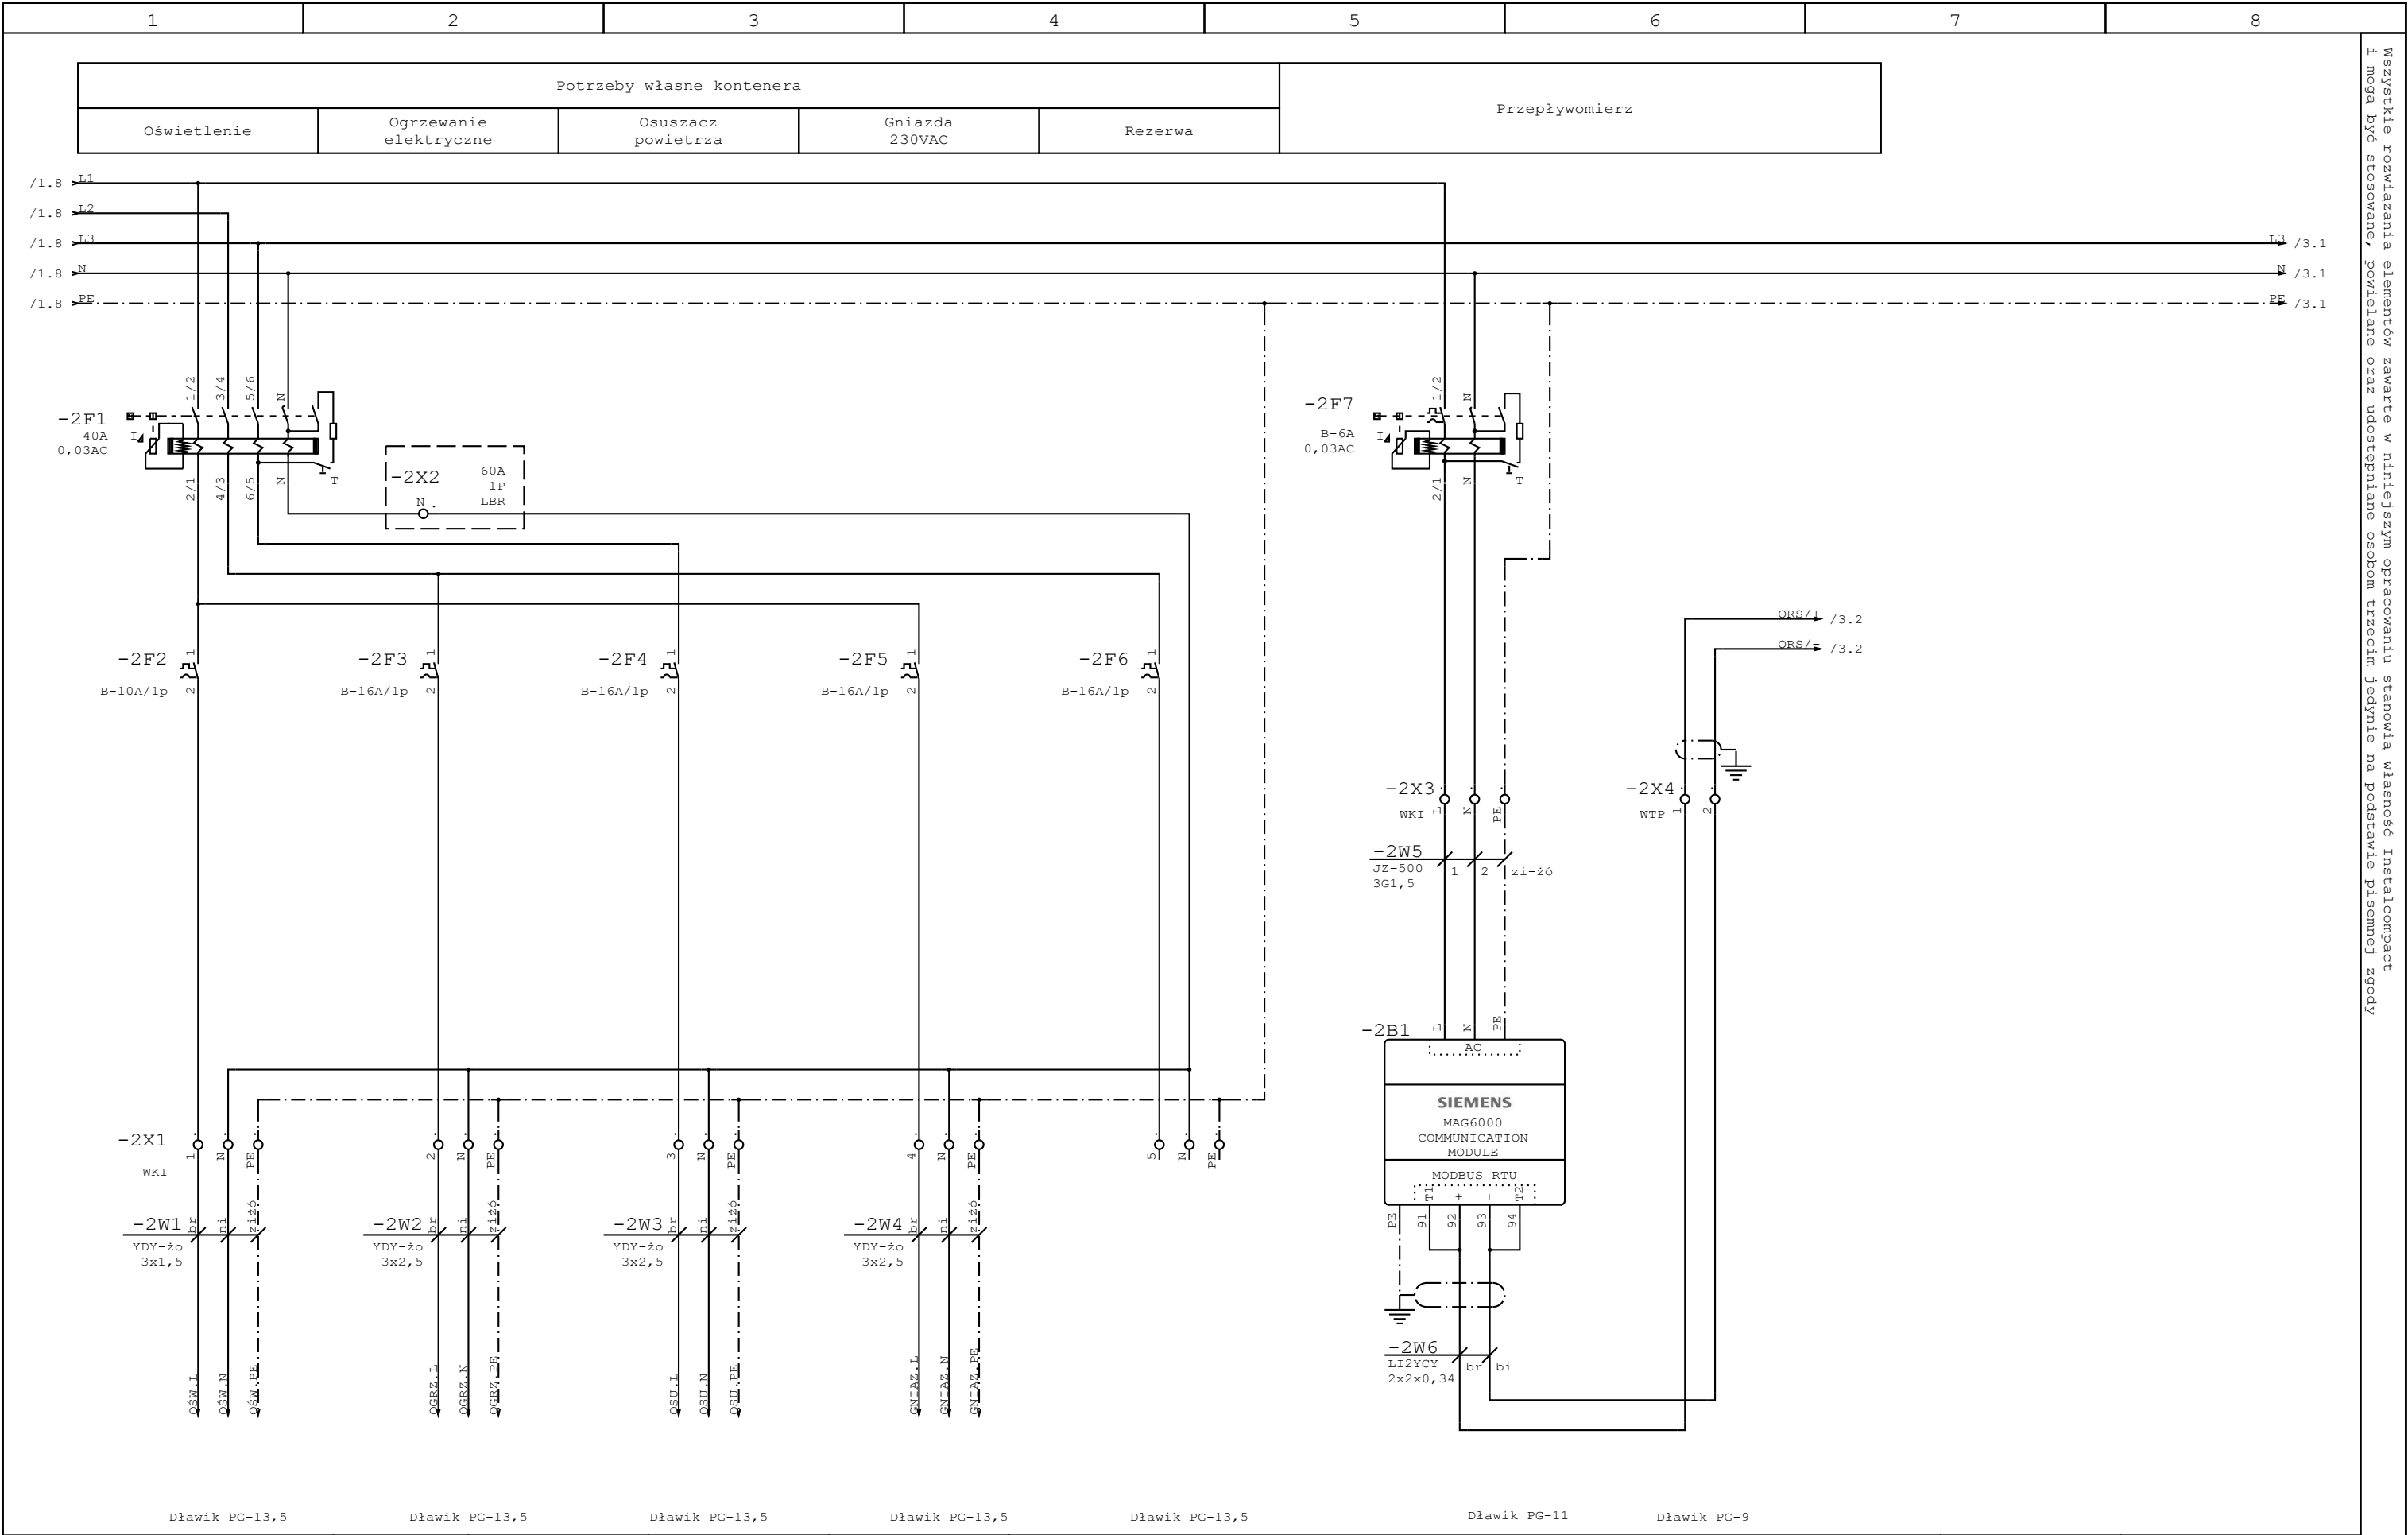


Wszystkie rozwiązania elementów zawarte w niniejszym opracowaniu stanowią własność Instalcompact i mogą być stosowane, powielane oraz udostępniane osobom trzecim jedynie na podstawie pisemnej zgody

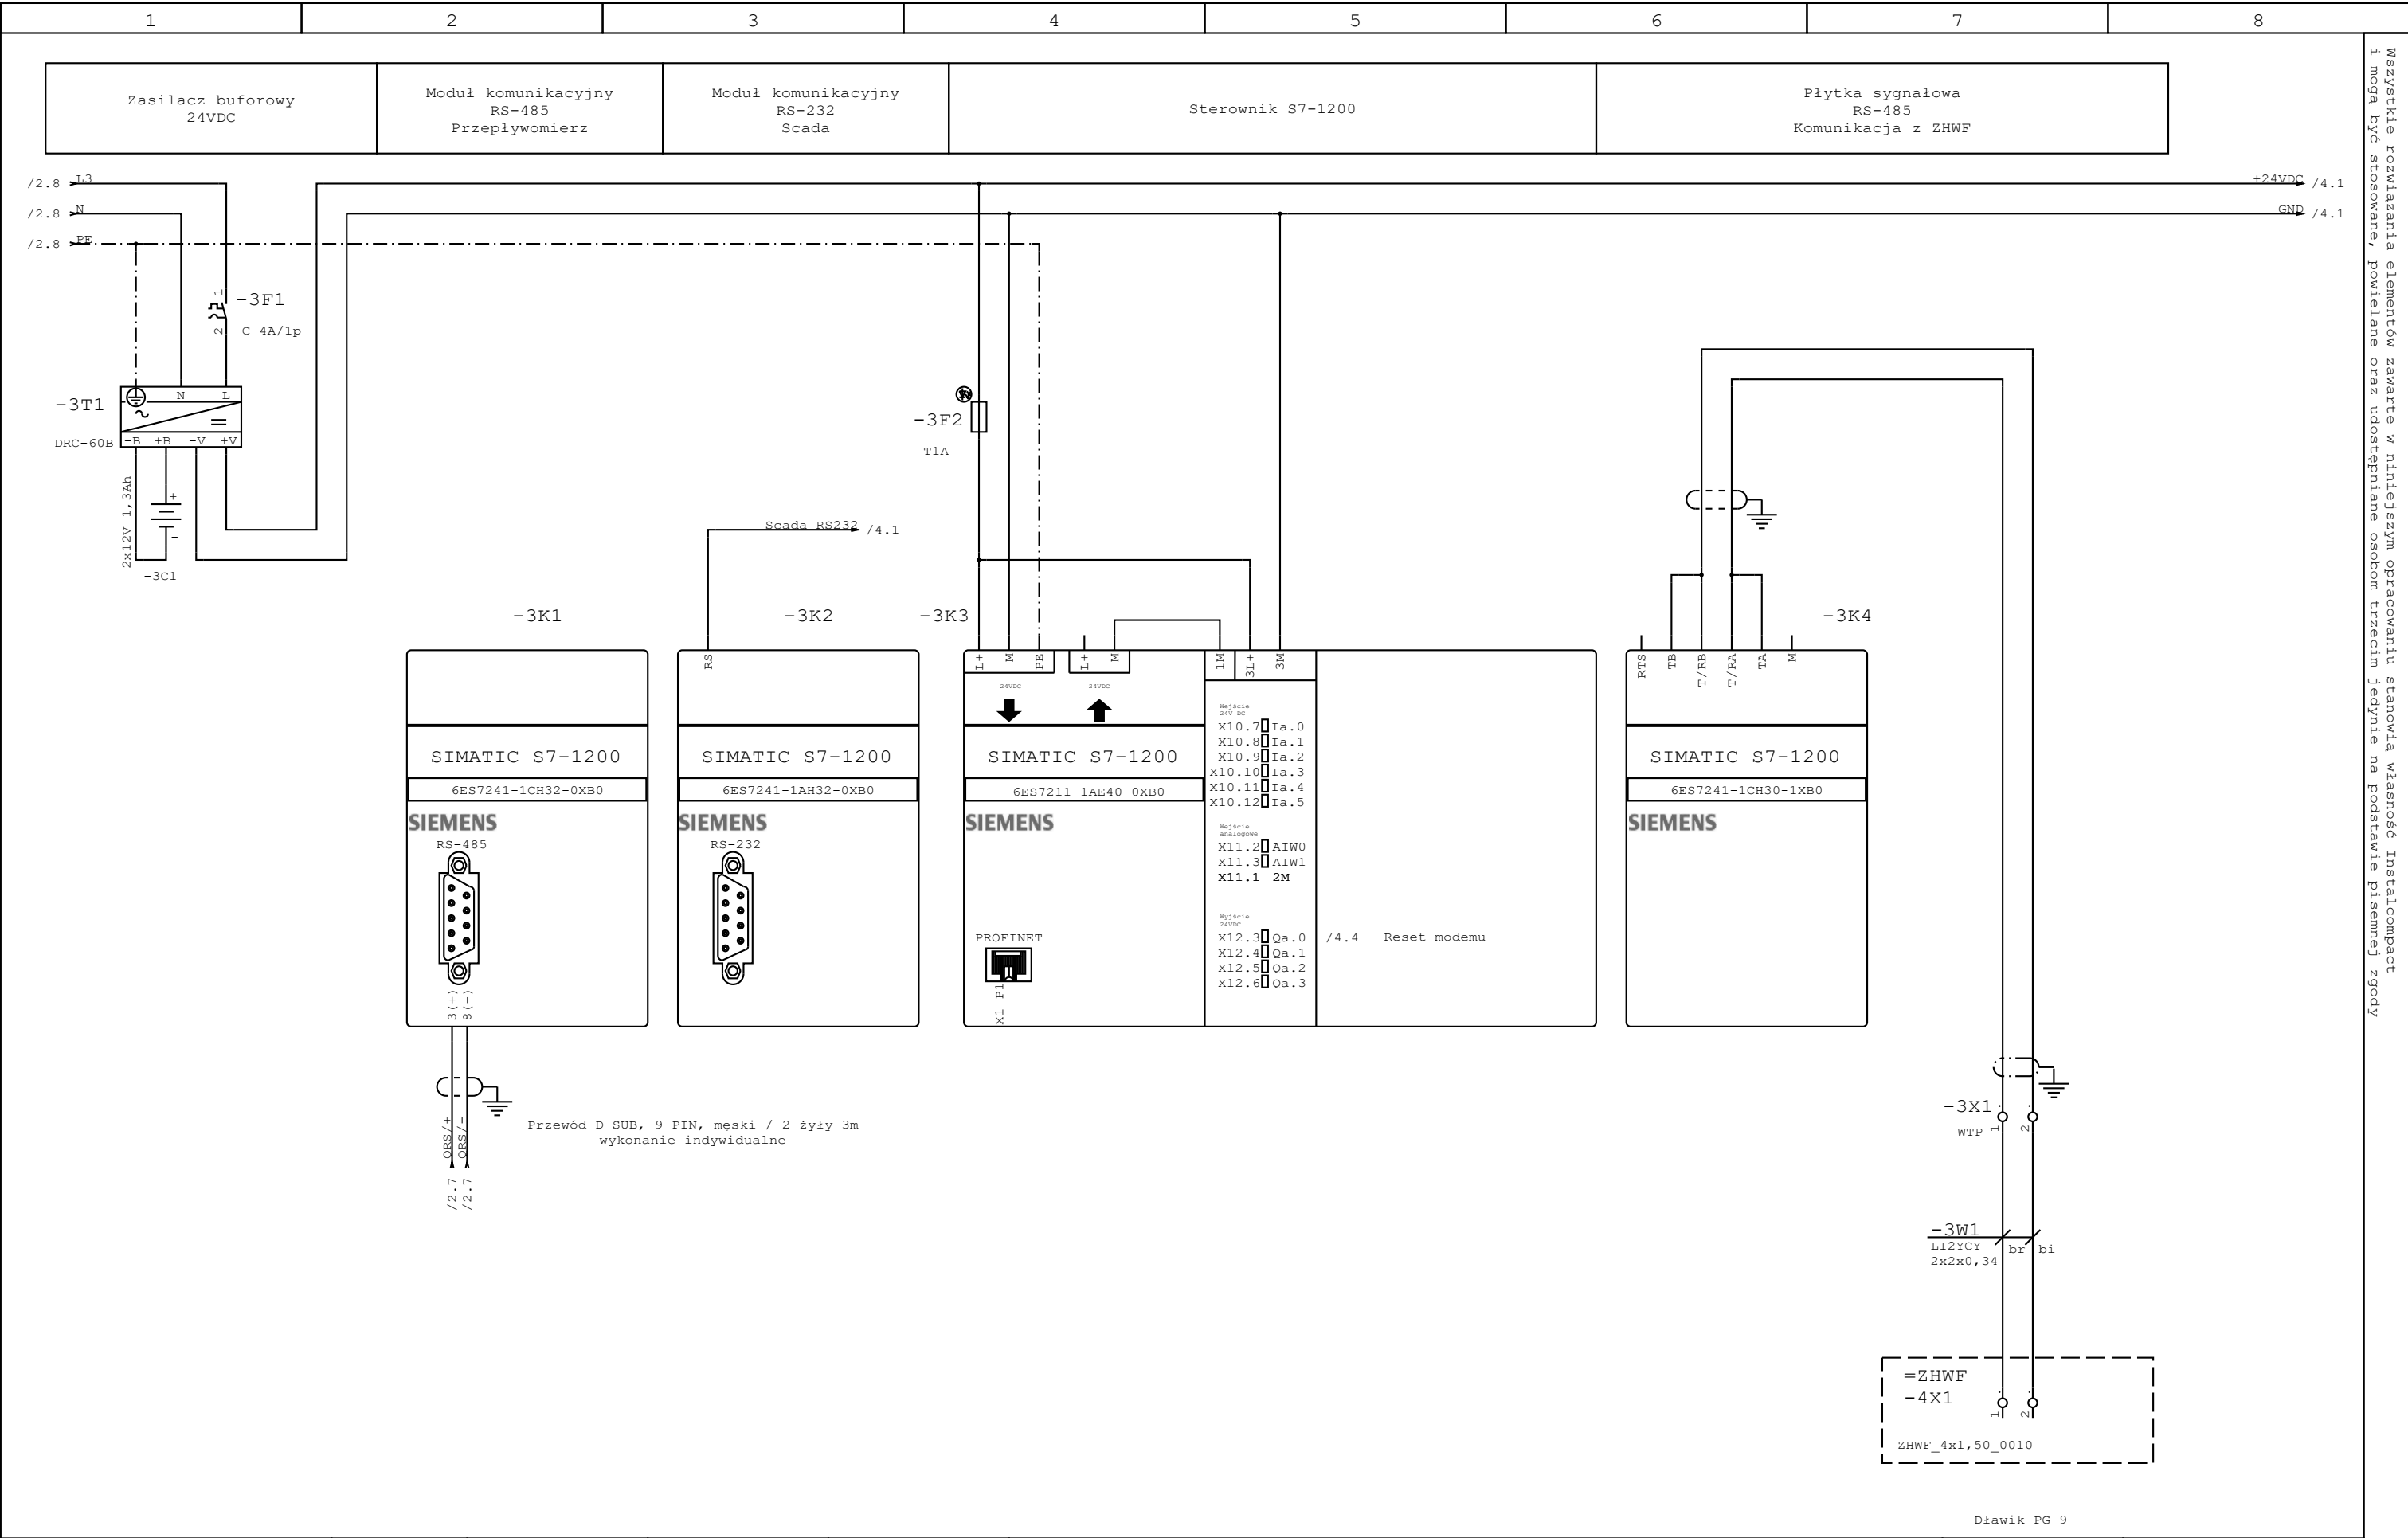

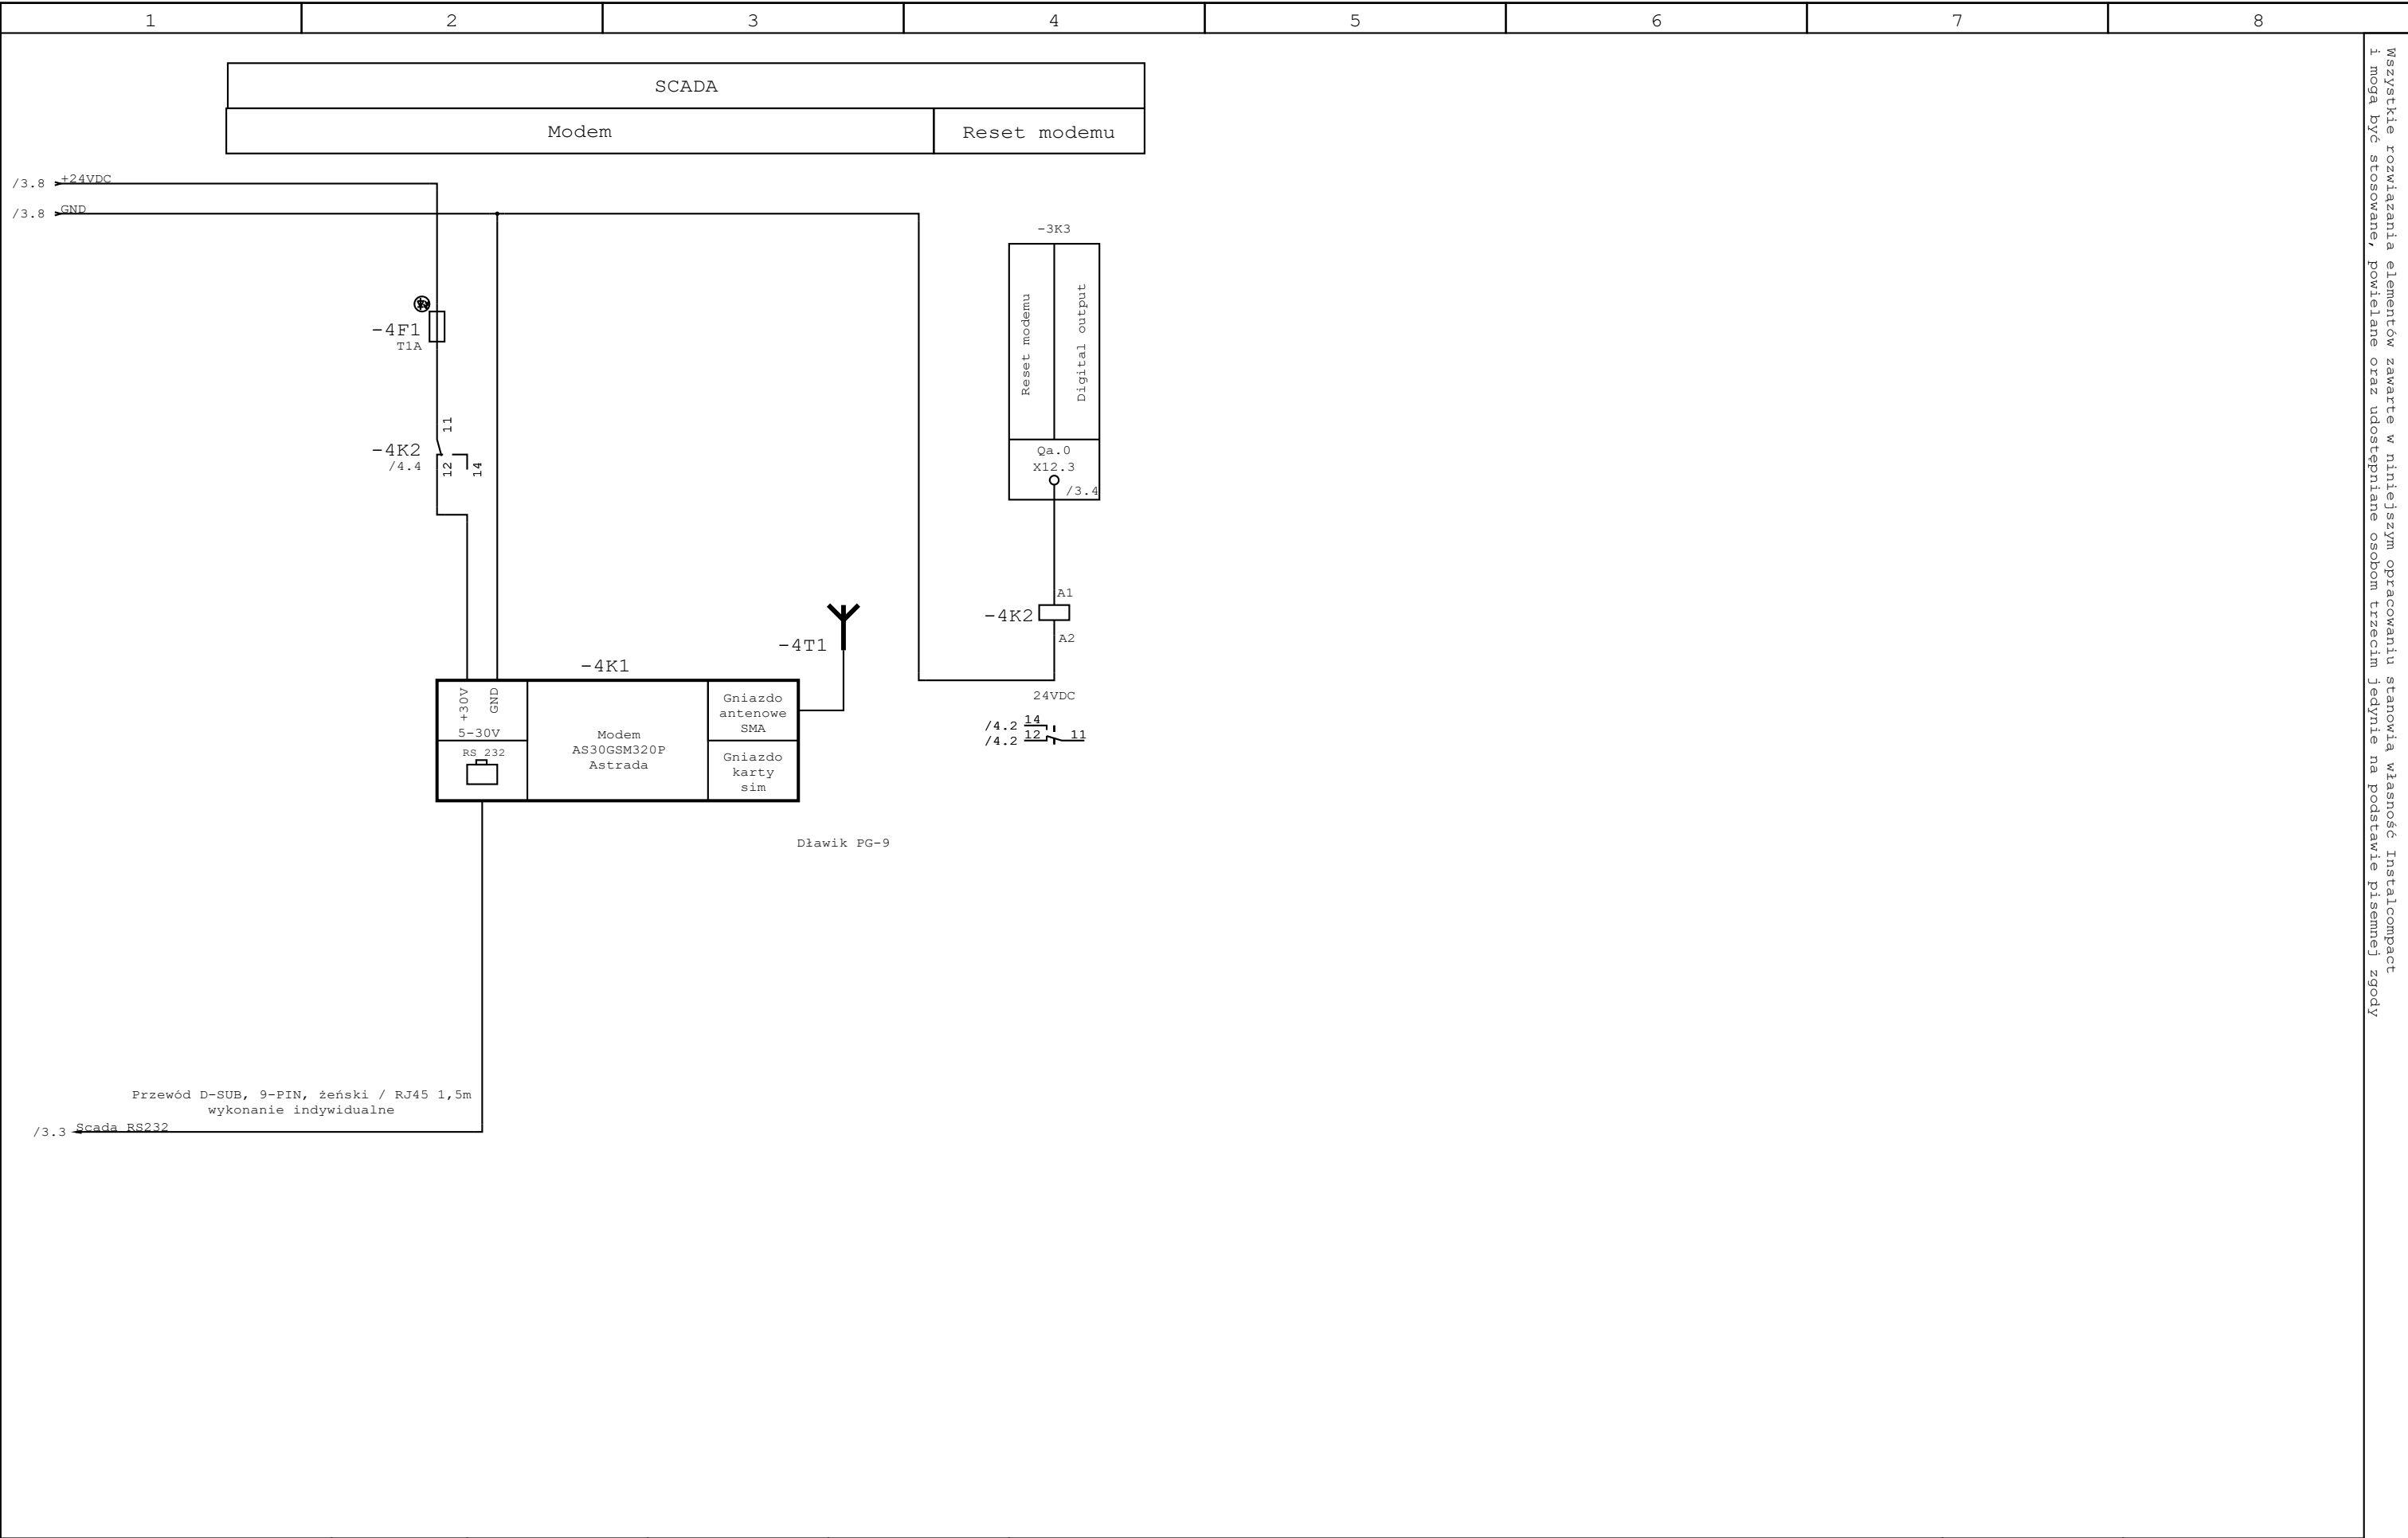

Wszystkie rozwiązania elementów zawarte w niniejszym opracowaniu stanowią własność Instalcompact i mogą być stosowane, powielane oraz udostępniane osobom trzecim jedynie na podstawie pisemnej zgody

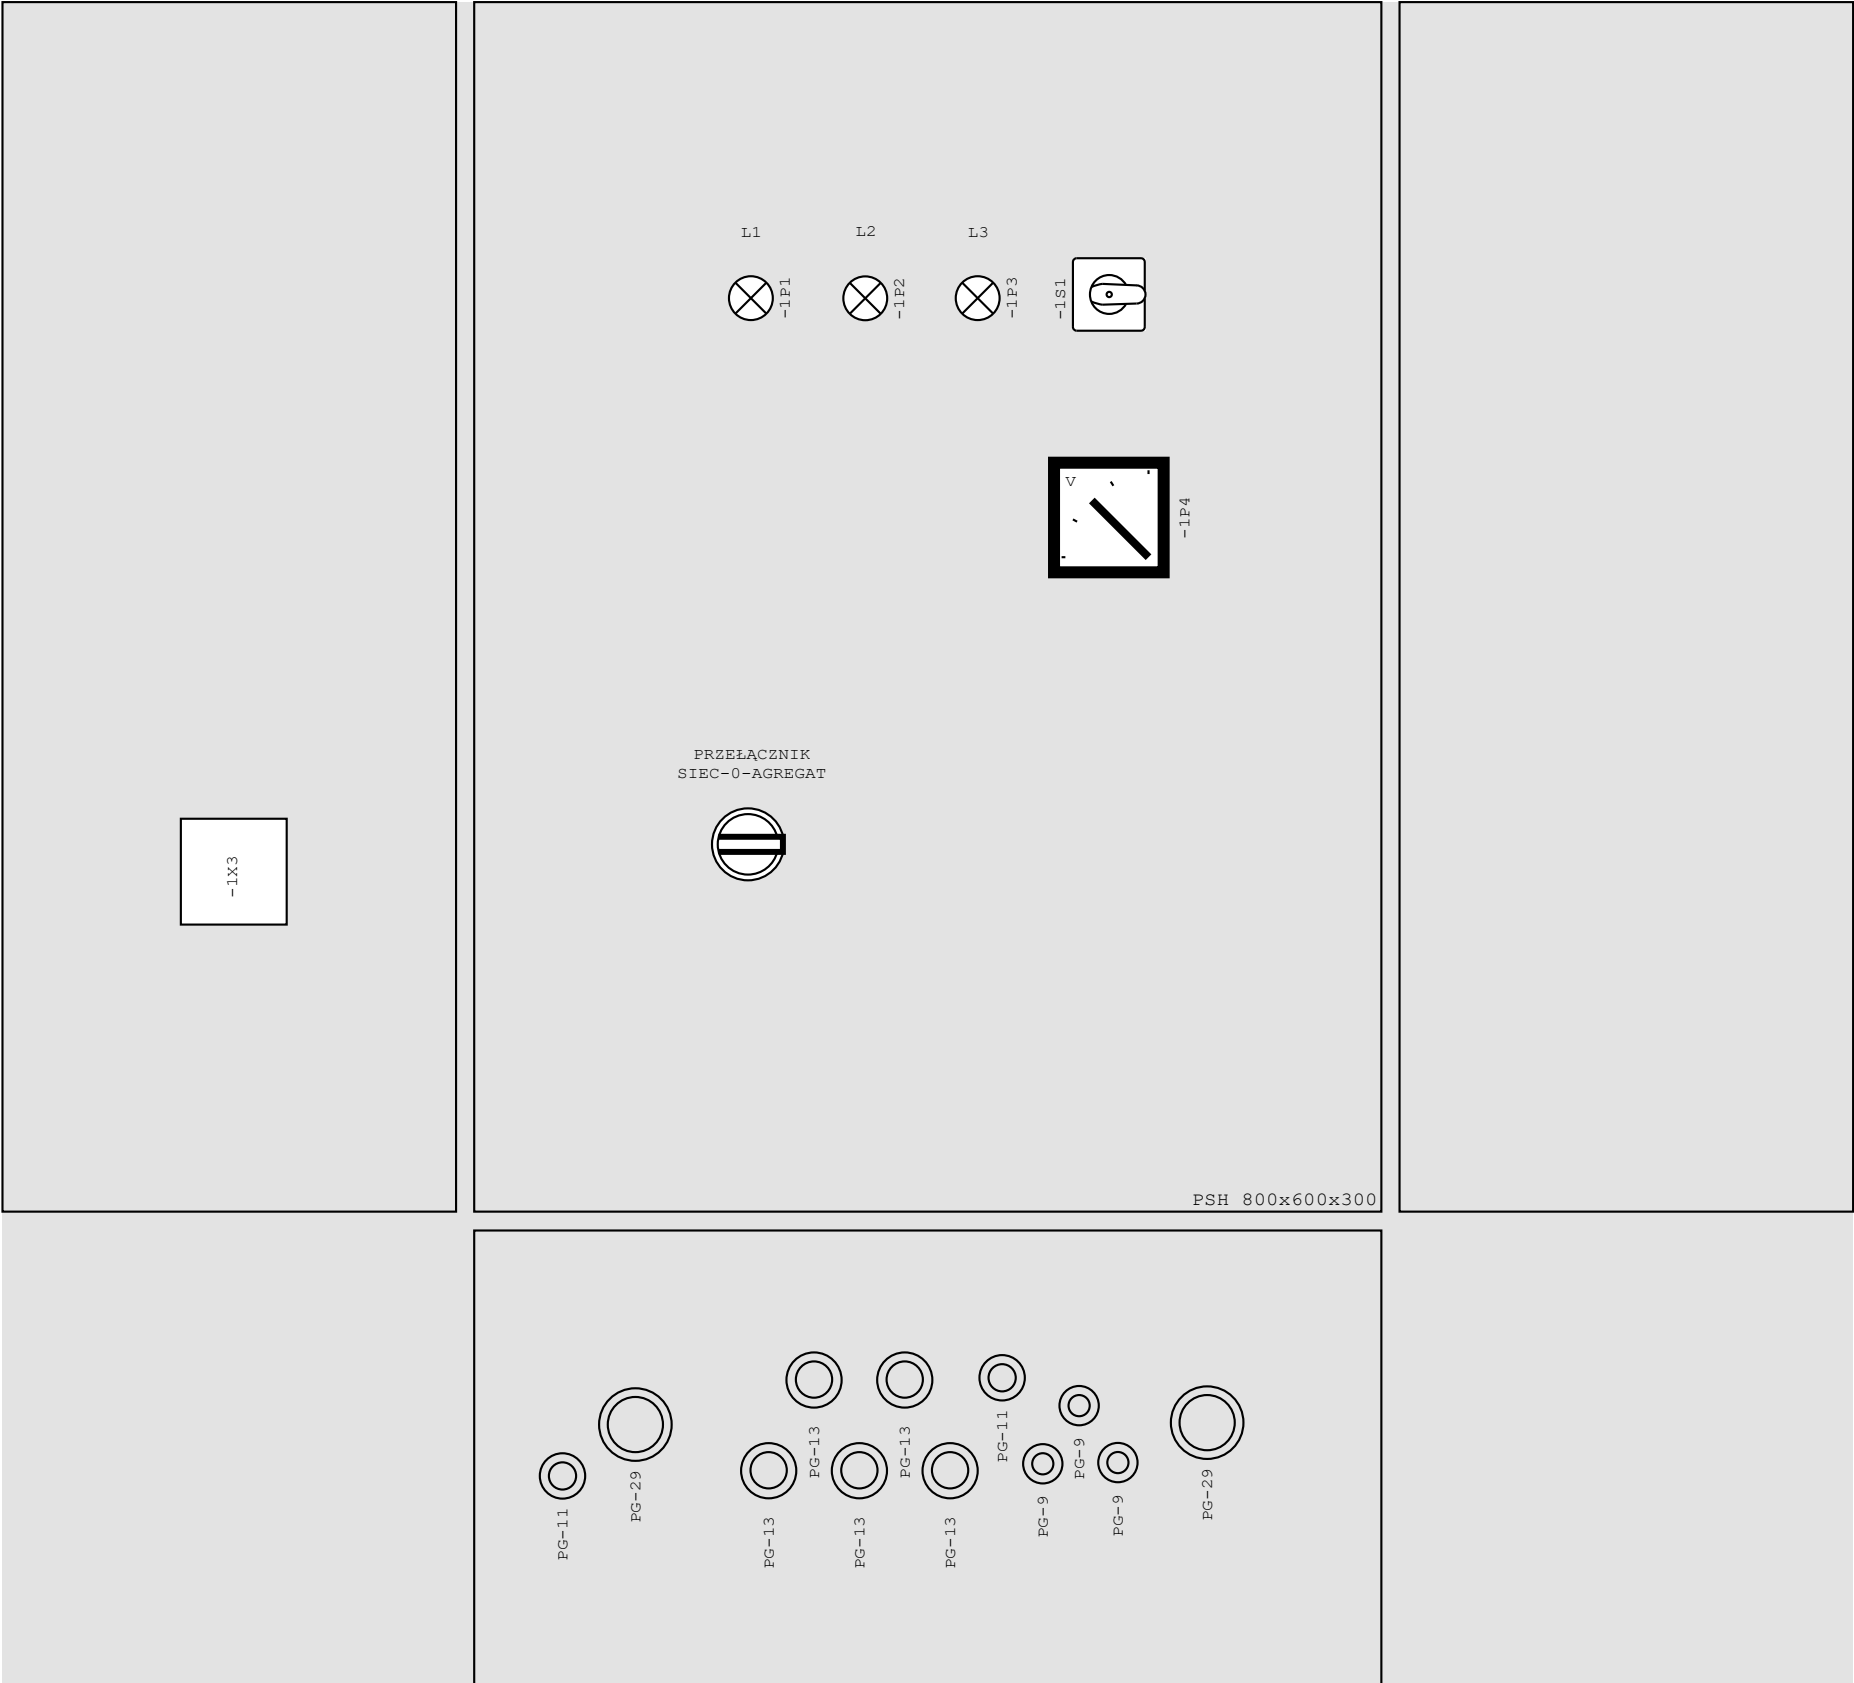

 Instalcompact Sp. z o.o. 62-080 Tarnowo Podgórne www.instalcompact.pl tel. +48 61 814 67 55				Opracował:	Sprawdził:	Zatwierdził:	Tytuł: Rozdzielnica główna RG. RG POMPOWIA OLSZANY-MODLEĆIN GM. STRZEGOM Elewacja rozdzielnic			Nr. urzadz.	PROS-25-0057	
Nazwisko:		D. Błażewicz		A. Mirau		B. Hypka		Nr. umowy				
Data:		25.06.25		25.06.25		25.06.25		Norma: DIN 81346			Rewizja: v1	
Podpis:								=			+	Strona 1 z 2 str.

