

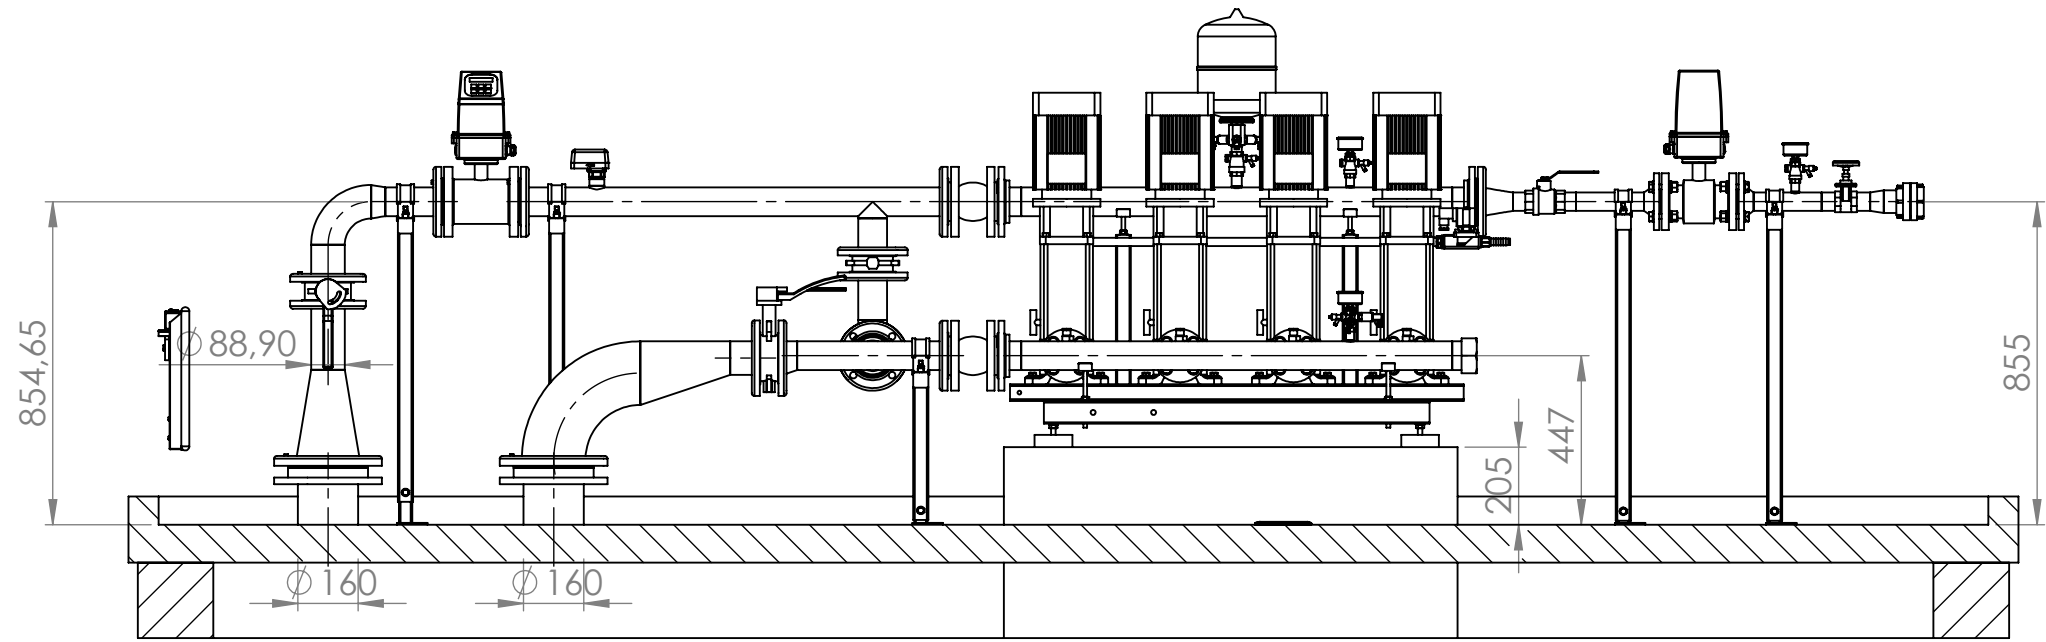


Ten dokument i przedstawione w nim rozwiązania techniczne stanowią własność firmy Instalcompact i są objęte prawami autorskimi. Wszelkie kopiowanie tego dokumentu może odbywać się tylko za ręcznym zgodą firmy Instalcompact.
This document and technical solutions are possessions of Instalcompact. Any copying of this document is allowed only with the written agreement of Instalcompact.
Этот документ и представленные в нем технические решения являются собственностью компании Instalcompact и защищены авторскими правами. Любое копирование этого документа может быть осуществлено только с письменного согласия компании Instalcompact.

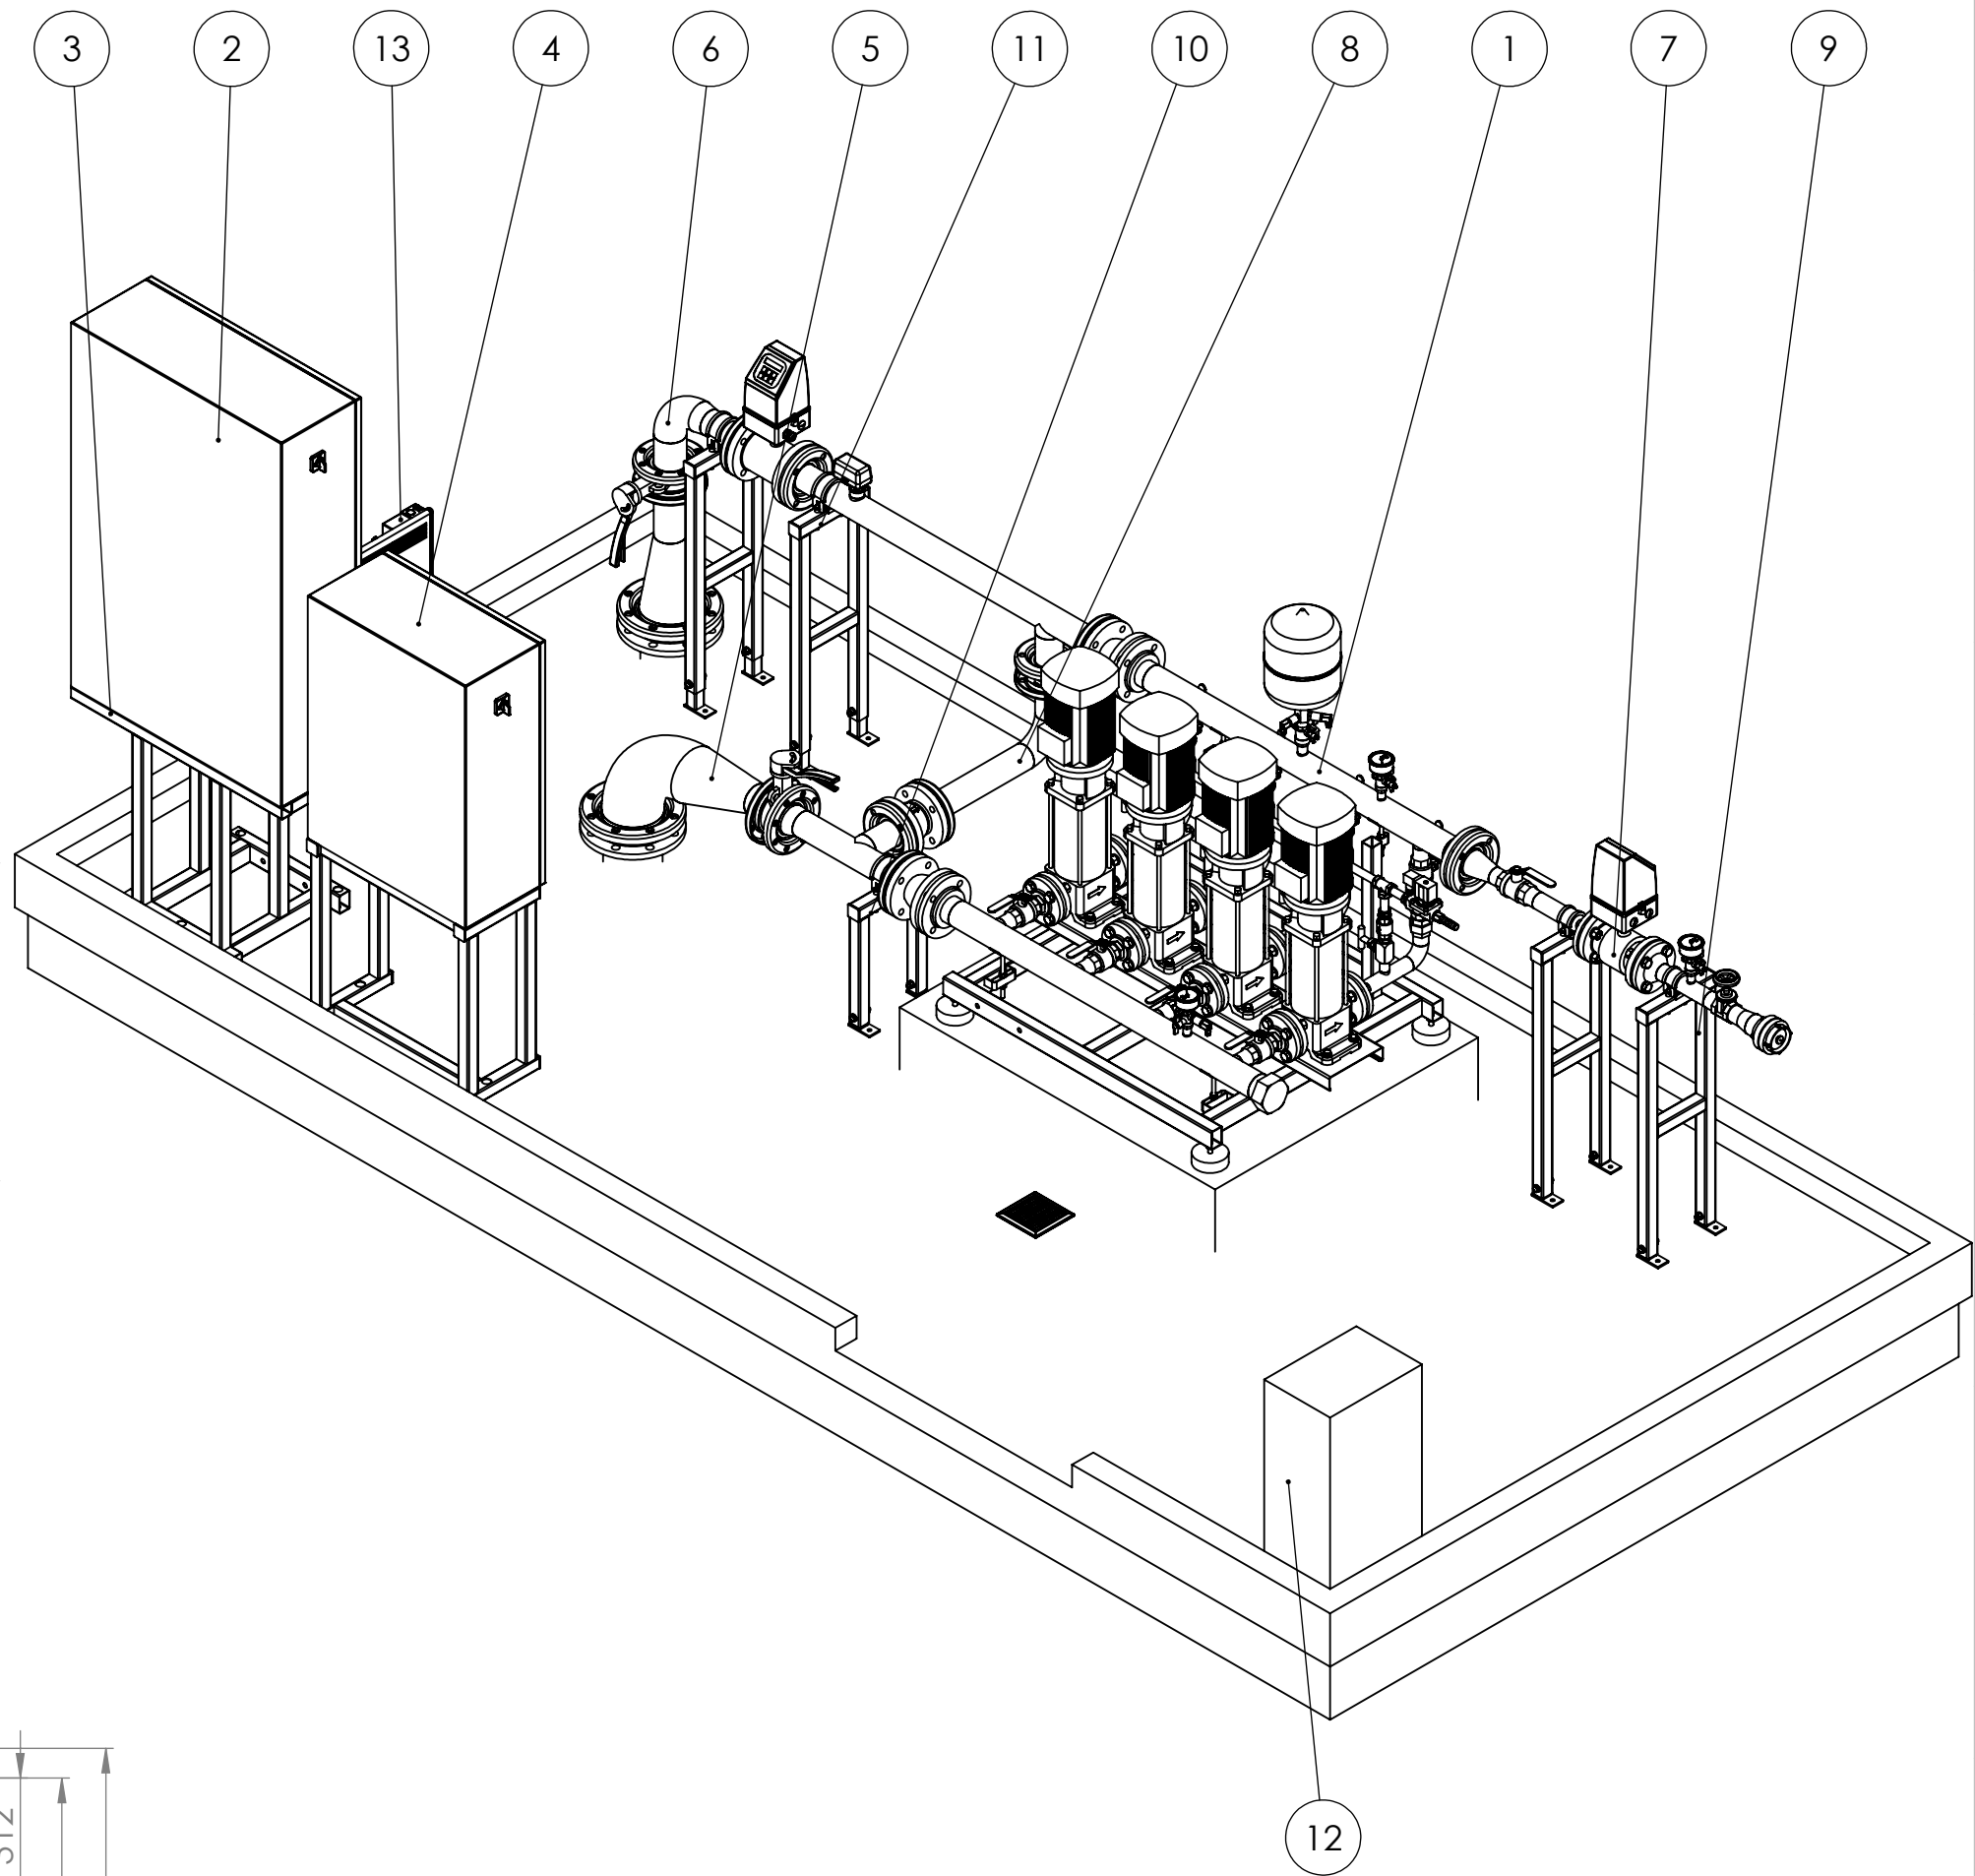

PRZEKRÓJ A-A

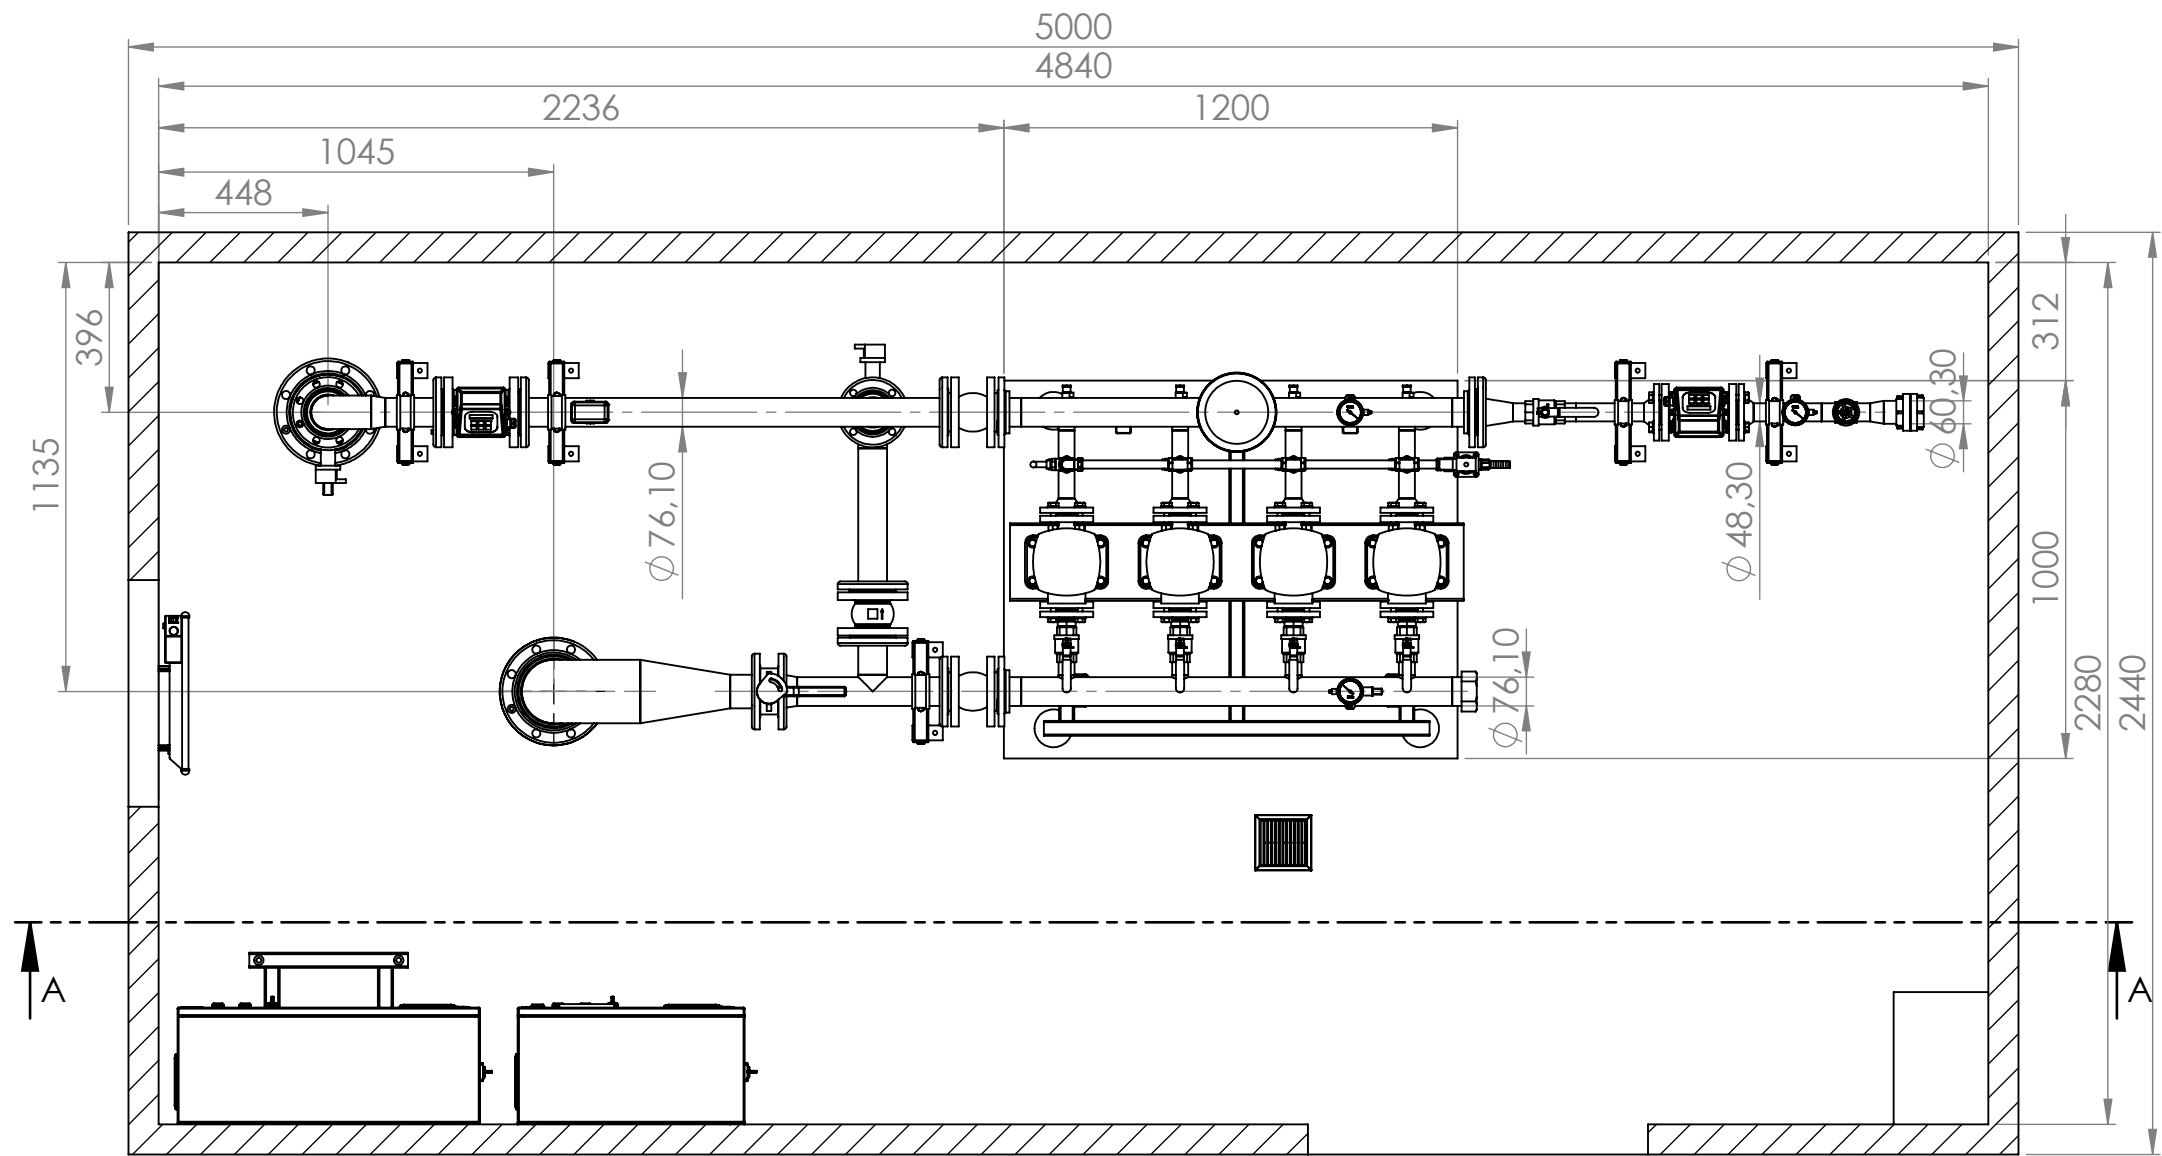

14	Instalacja wyrównawcza	K5 orurowanie powyżej DN125	1
13	Grzejnik	Elektryczny	1
12	Osuszacz_	-	1
11	SW- Podpora stojąca (kpl.)	260_860 DN 65	2
10	SW- Podpora stojąca (kpl.)	260_500 DN 65	1
9	SW- Podpora stojąca (kpl.)	260_920 DN 40	2
8	PW - Obejście rezerwowe	DN65	1
7	PW - Przyłącze OT	DN65_DN40	1
6	PW - Przyłącze tłoczne	DN65	1
5	PW - Przyłącze ssawne	DN65	1
4	Szafa BH	080630	1
3	Rama pod szafę dla ZH-CRFF	S=800	1
2	Centrala sterująca	1200x800x300	1
1	ZH-CRFF (alt1)	4. 5- 8_1,5kW	1
Lp.	Nazwa elementu	Typ/długość	Ilość

	Nazwisko	Data	Podpis	 Instalcompact sp. z o.o. 62-080 Tarnowo Podgórne, ul. Wierzbowa 23 tel.: +48 (0)61 814-67-55 www.instalcompact.pl	Arkusz
Konstruował	M. Łochyński	2025-06-25			1/1
Sprawdził i zatwierdził	K. Cołta	2025-06-25			Masa
Podziałka 1:20	Nazwa rysunku Kontenerowa Pompownia Wody Olszany Modłęcin gm.Strzegom				Forma A2
			Nr rysunku PROS/25/00577		