


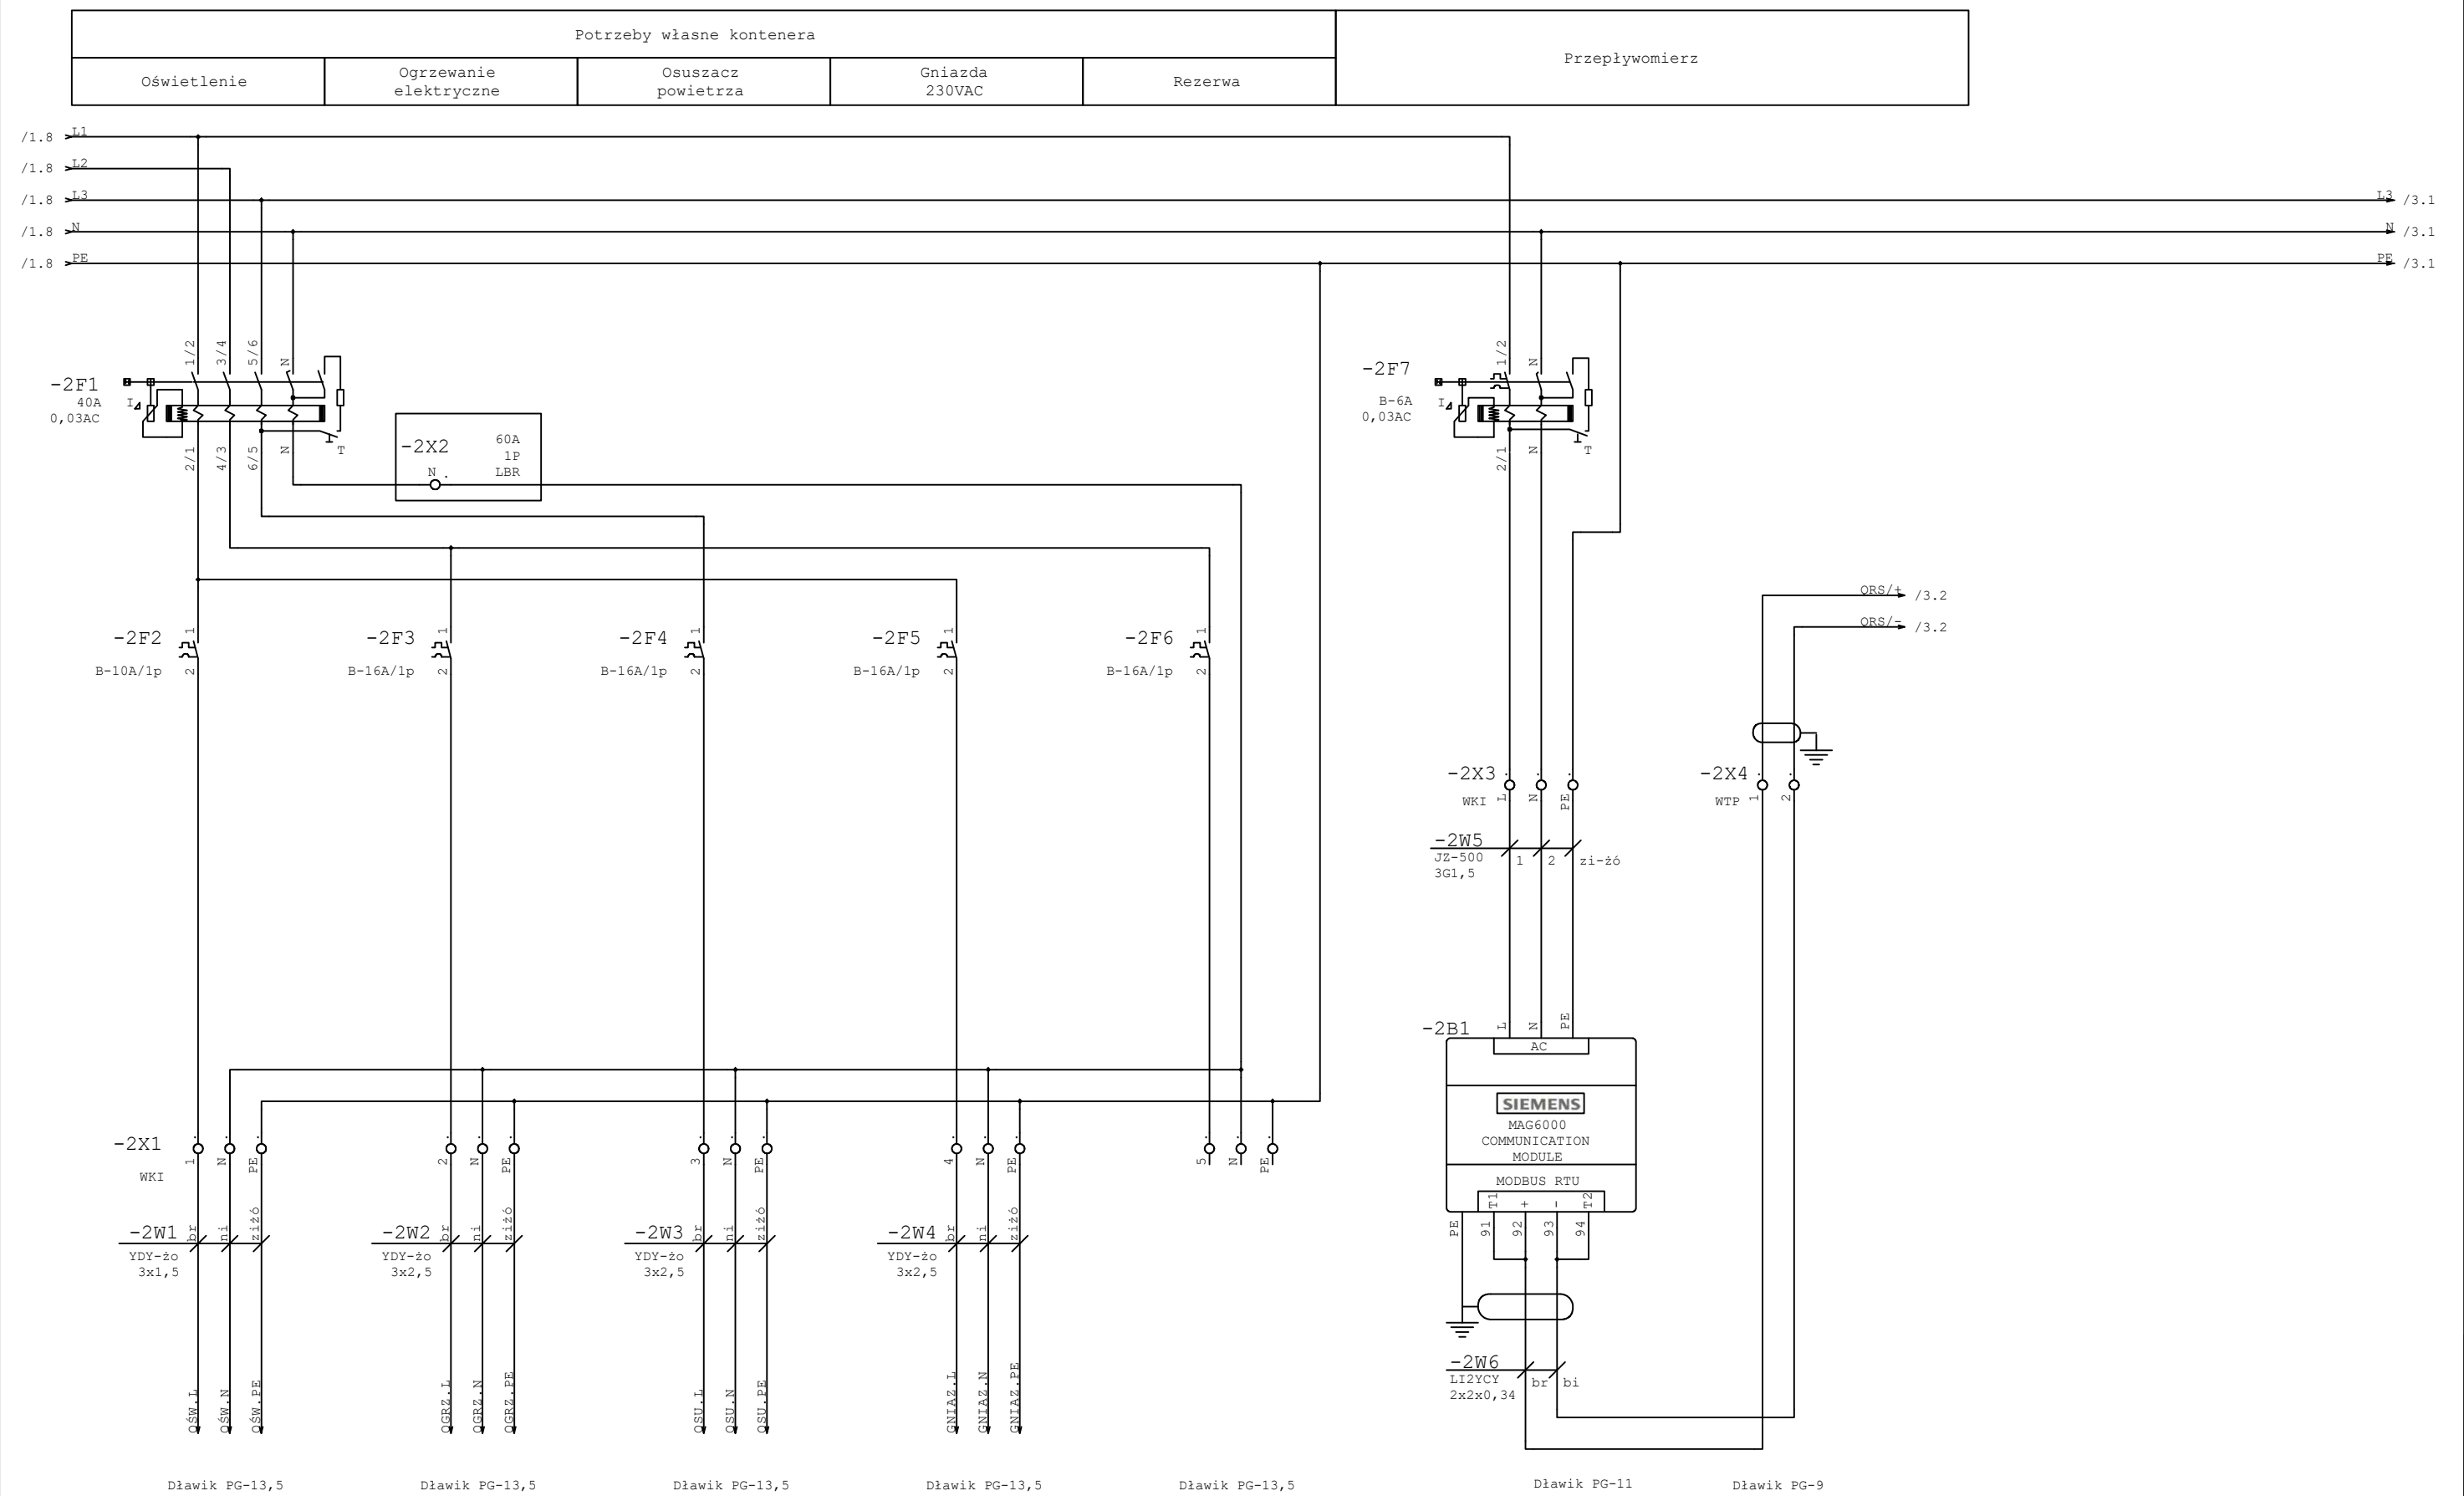

Instalcompact sp. z o.o.  
62-080 Tarnowo Podgórne, ul. Wierzbowa 23  
tel.: +48 (061) 814-67-55, fax: +48 (061) 816-40-16  
www.instalcompact.pl

**INVENT** PRACOWNIA PROJEKTOWO-WYKONAWCZA  
mgr inż. Jacek Krawczyński  
ul. Spółdzielcza 11/4; 58-100 Świdnica; tel. 607-165-021, invent@g.pl

obiekt:  
Budowa sieci wodociągowej z Olszan do Modłęcina w Gminie Strzegom

adres inwestycji:  
dz.nr 1132, 1319/1, 921, 1319/2 obręb Olszany  
dz. nr 367, 359, 273 obręb Modłęcín

inwestor:  
WiK Sp. z o.o. w Strzegomiu, ul. Wesola 7, 58-150 Strzegom

faza:  
**PROJEKT TECHNICZNY**

branża:  
**INSTALACJE ELEKTRYCZNE**

projektant/nr uprawnień-inst. elektr.:  
mgr inż. Marek Uss  
upr. nr ew. 128/DOŚ/08

podpis:

rysunek:  
ROZDZIELNICZA RG / ---/

data:  
**05.06.2025r.**

skala:  
---

nr rysunku:  
**IE-03/2**