


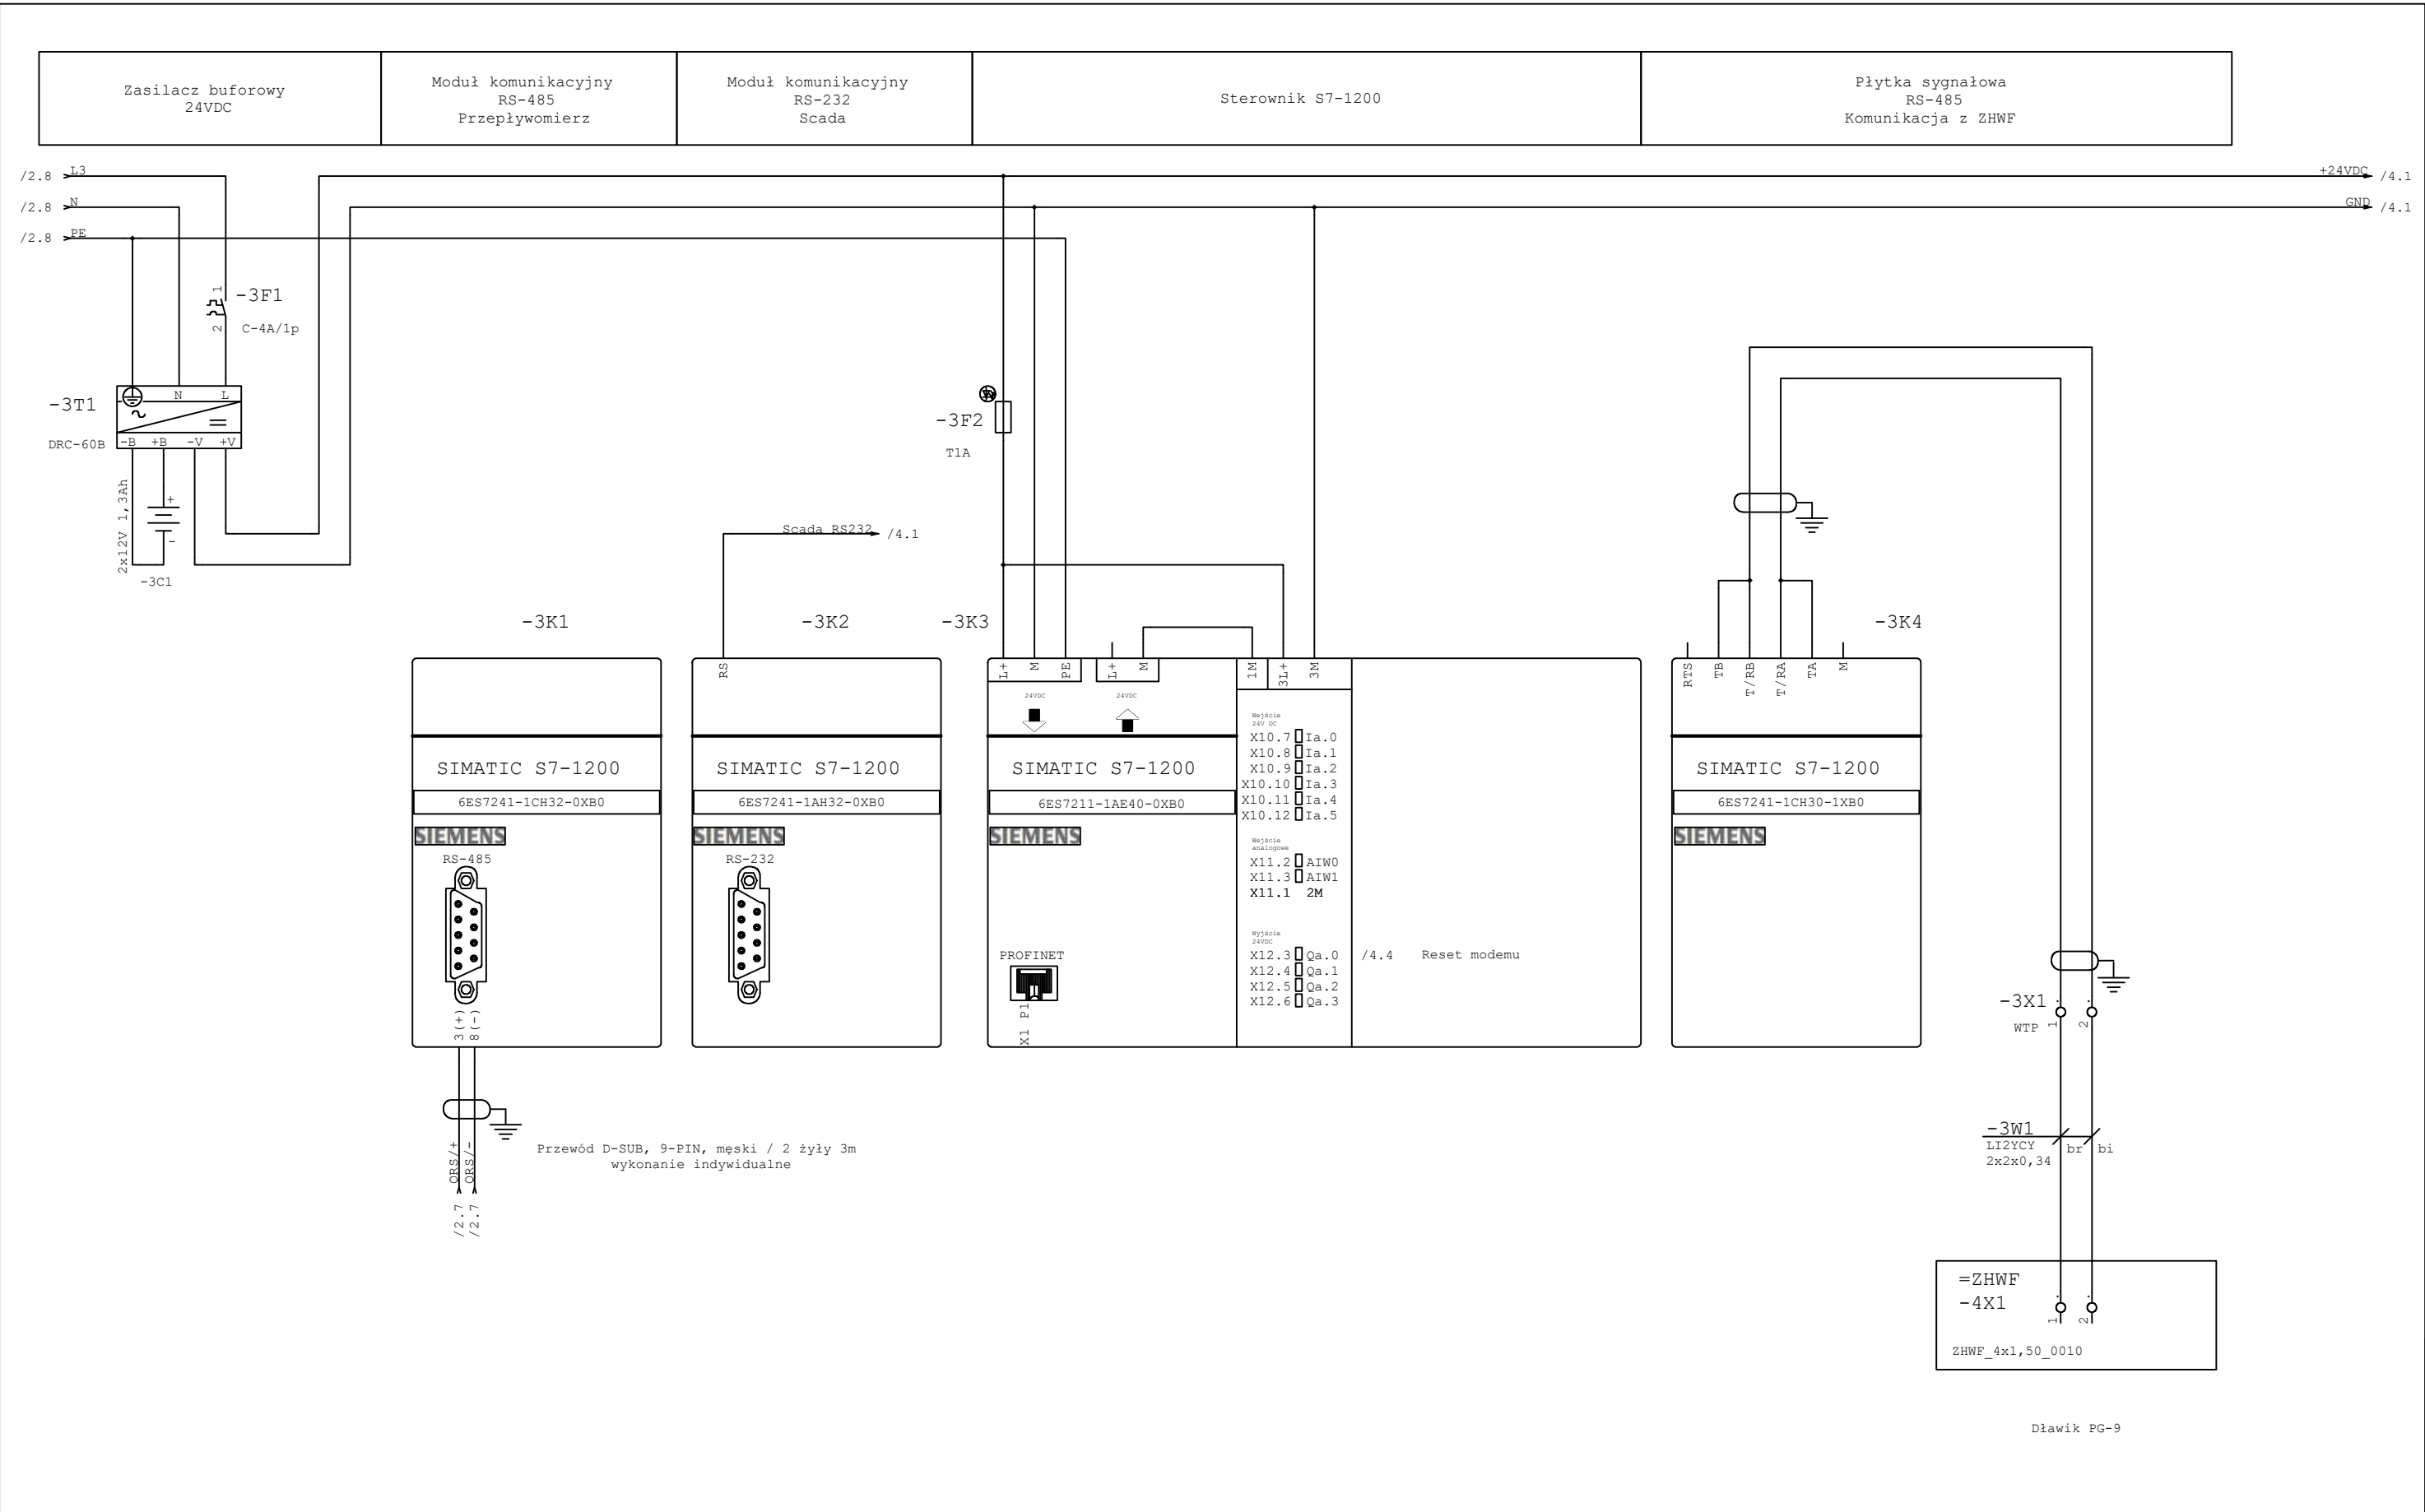

Instalcompact sp. z o.o.
62-080 Tarnowo Podgórne, ul. Wierzbowa 23
tel.: +48 (061) 814-67-55, fax: +48 (061) 816-40-16
www.instalcompact.pl

INVENT PRACOWNIA PROJEKTOWO-WYKONAWCZA mgr inż. Jacek Krawczyński ul. Spółdzielcza 11/4; 58-100 Świdnica; tel. 607-165-021, invent@g.pl		faza: PROJEKT TECHNICZNY	
obiekt: Budowa sieci wodociągowej z Olszan do Modłęcina w Gminie Strzegom		branża: INSTALACJE ELEKTRYCZNE	
adres inwestycji: dz.nr 1132, 1319/1, 921, 1319/2 obręb Olszany dz. nr 367, 359, 273 obręb Modłęcín		projektant/nr uprawnień-inst. elektr.: mgr inż. Marek Uss upr. nr ew. 128/DOŚ/08	podpis:
inwestor: WiK Sp. z o.o. w Strzegomiu, ul. Wesola 7, 58-150 Strzegom		rysunek: ROZDZIELNICA RG / STEROWNIK PLC, MODUŁY RS	
data: 05.06.2025r.		skala: ---	nr rysunku: IE-03/3