


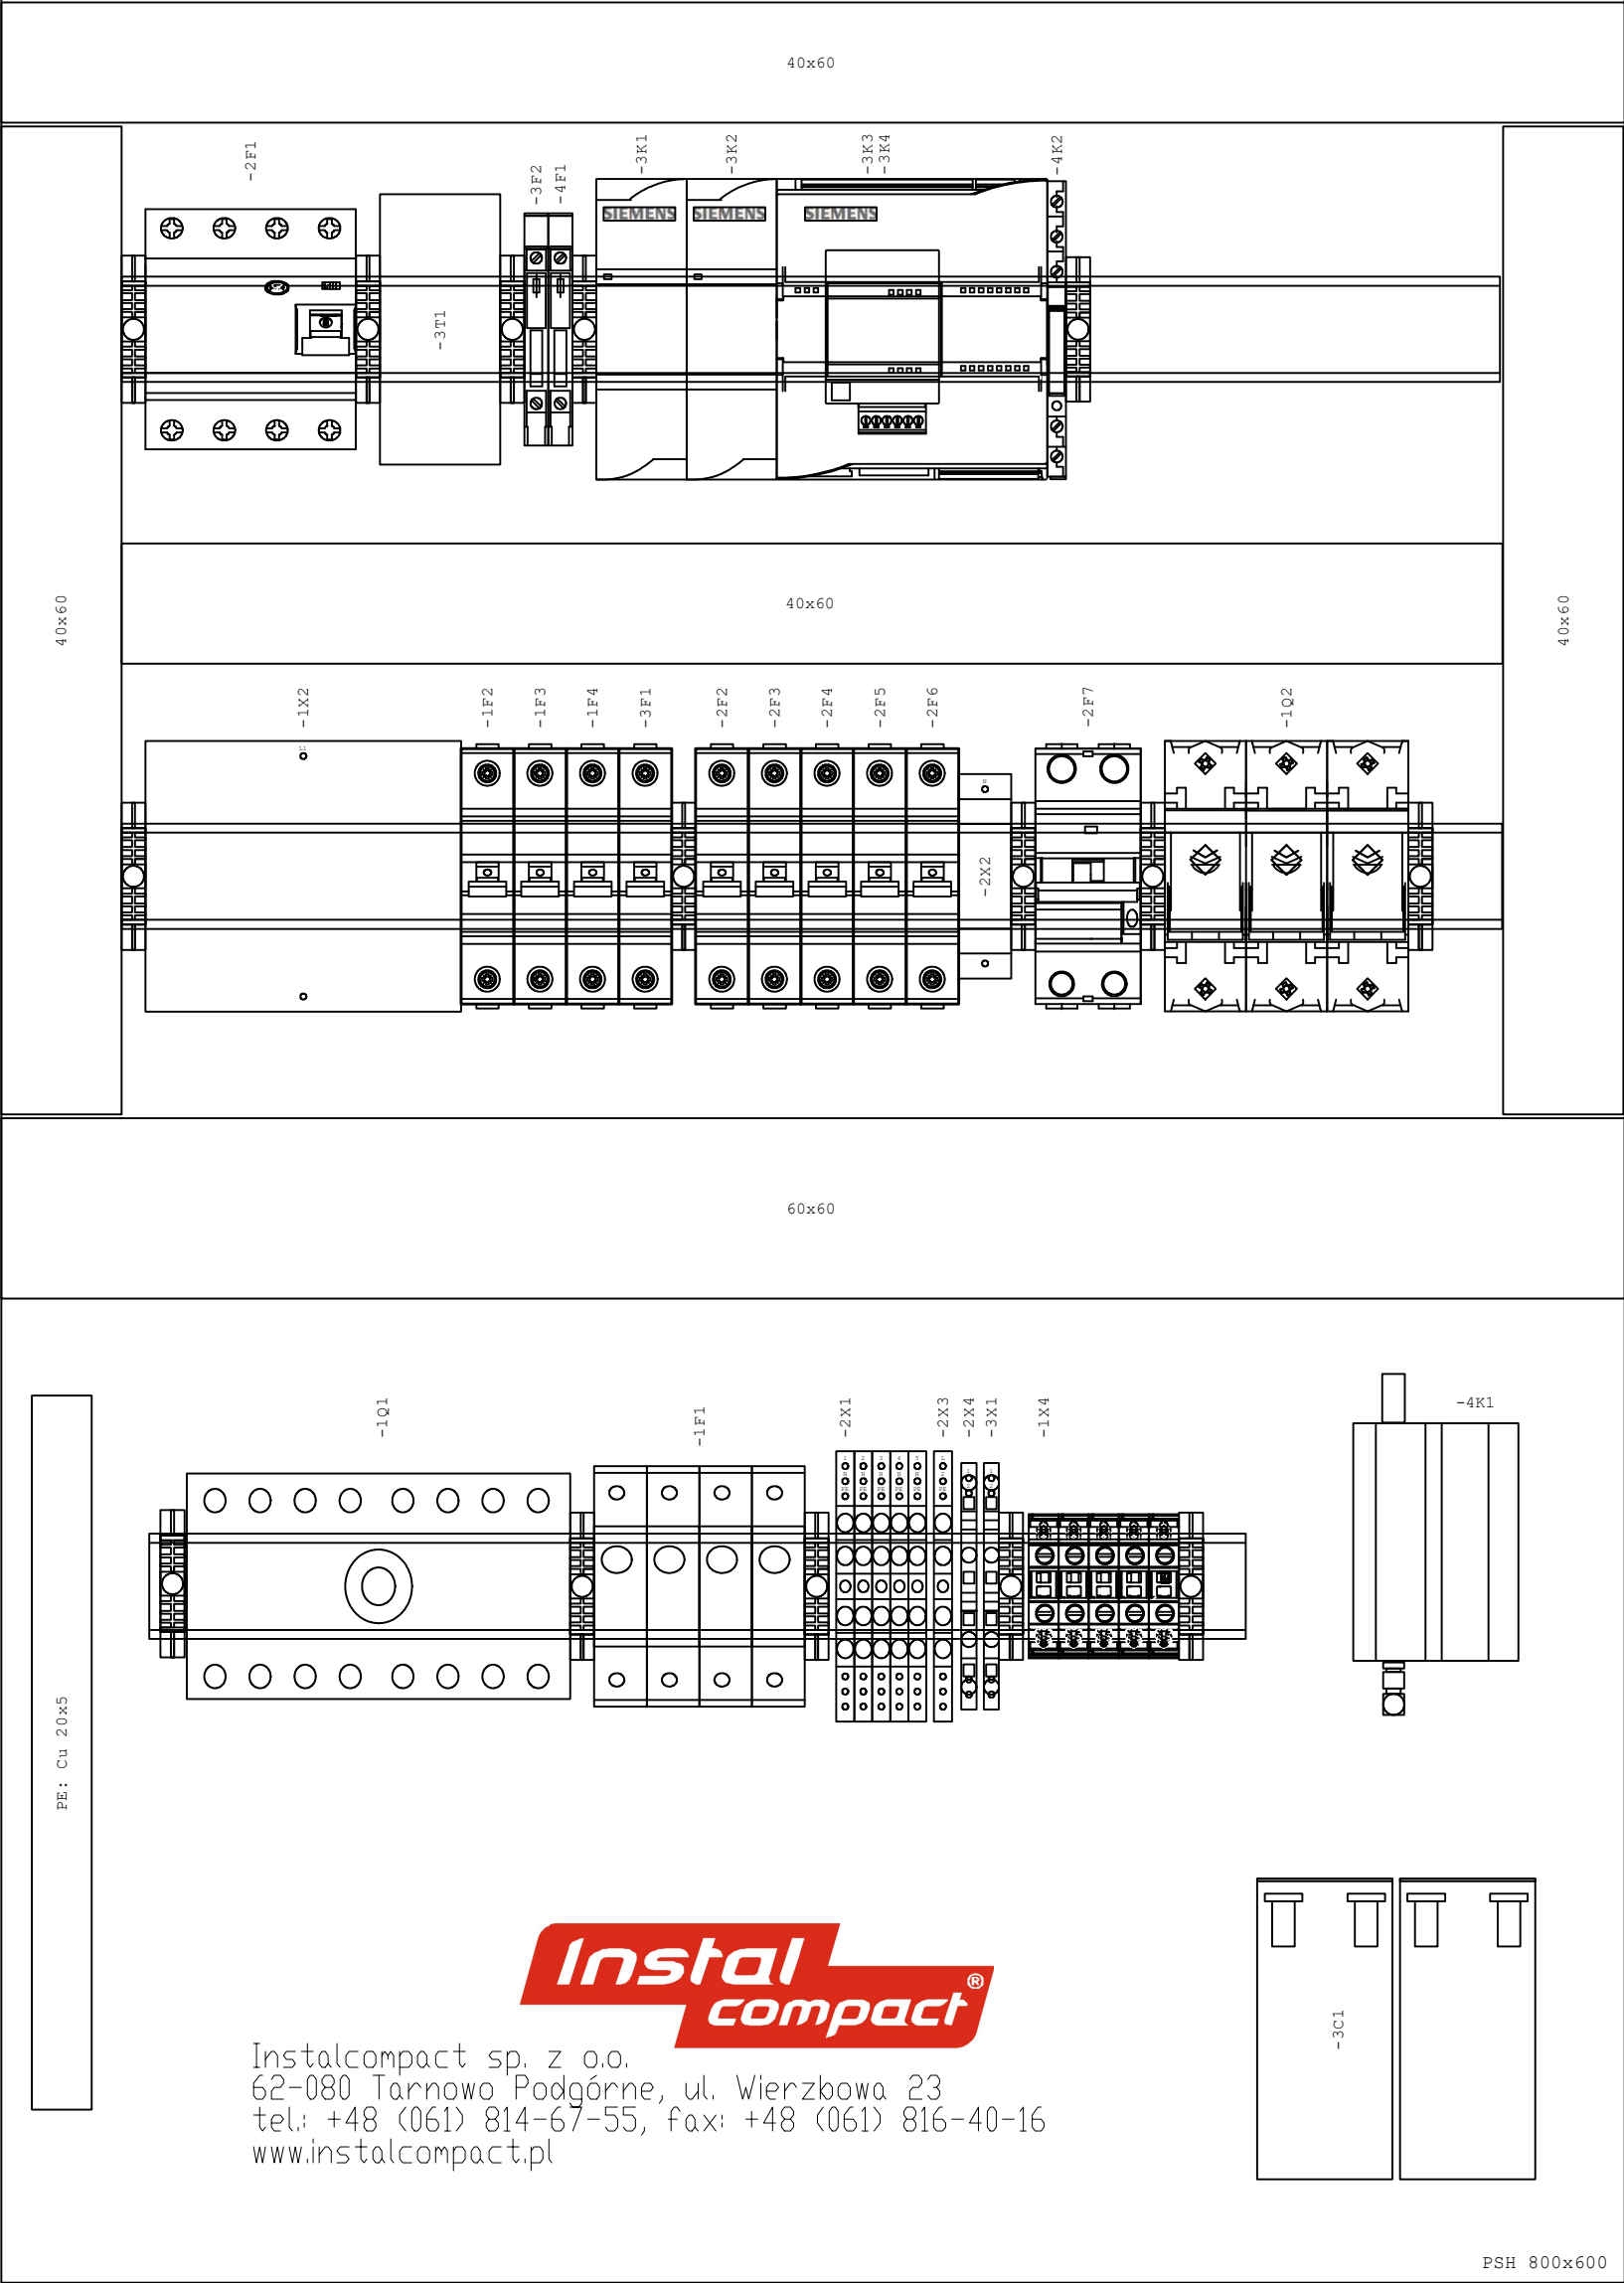

Płyta montażowa

INVENT PRACOWNIA PROJEKTOWO-WYKONAWCZA mgr inż. Jacek Krawczyński ul. Spółdzielcza 11/4; 58-100 Świdnica; tel. 607-165-021, invent@g.pl	faza: PROJEKT TECHNICZNY		
	branża: INSTALACJE ELEKTRYCZNE		
obiekt: Budowa sieci wodociągowej z Olszan do Modłęcina w Gminie Strzegom	projektant/nr uprawnień-inst. elektr.: mgr inż. Marek Uss upr. nr ew. 128/DOŚ/08		podpis:
adres inwestycji: dz.nr 1132, 1319/1, 921, 1319/2 obręb Olszany dz. nr 367, 359, 273 obręb Modłęcin	rysunek: ROZDZIELNICZA RG / WYPOSAŻENIE ROZDZIELNICZY		
inwestor: WiK Sp. z o.o. w Strzegomiu, ul. Wesoła 7, 58-150 Strzegom	data: 05.06.2025r.	skala: ---	nr rysunku: IE-04/2