

GEODEZYJNY PRZĘKRÓJ POTOKU SZYMANOWSKIEGO
WRAZ Z PROJEKTOWANYM PRZEWIERTEM
STEROWANYM HORYZONTALNYM

1:100
1:100

OZNACZENIE PROFILU:
POZIOM PORÓWNAWCZY 225.00 m n.p.m.

RZĘDNA TERENU ISTN.

RZĘDNA OSI PRZEWODU


ZAGŁĘBIENIE OSI PRZEWODU

SPADKI, DŁUGOŚCI

ŚREDNICA, MATERIAŁ

ODLEGŁOŚCI

P.S.I./EPI-Graf, Generator rysunkowy Profil Koordynator 8.0
Nazwa pliku: SIEC_OLSZANY-MODLĘCIN - 04.06.2025 Projekt 1

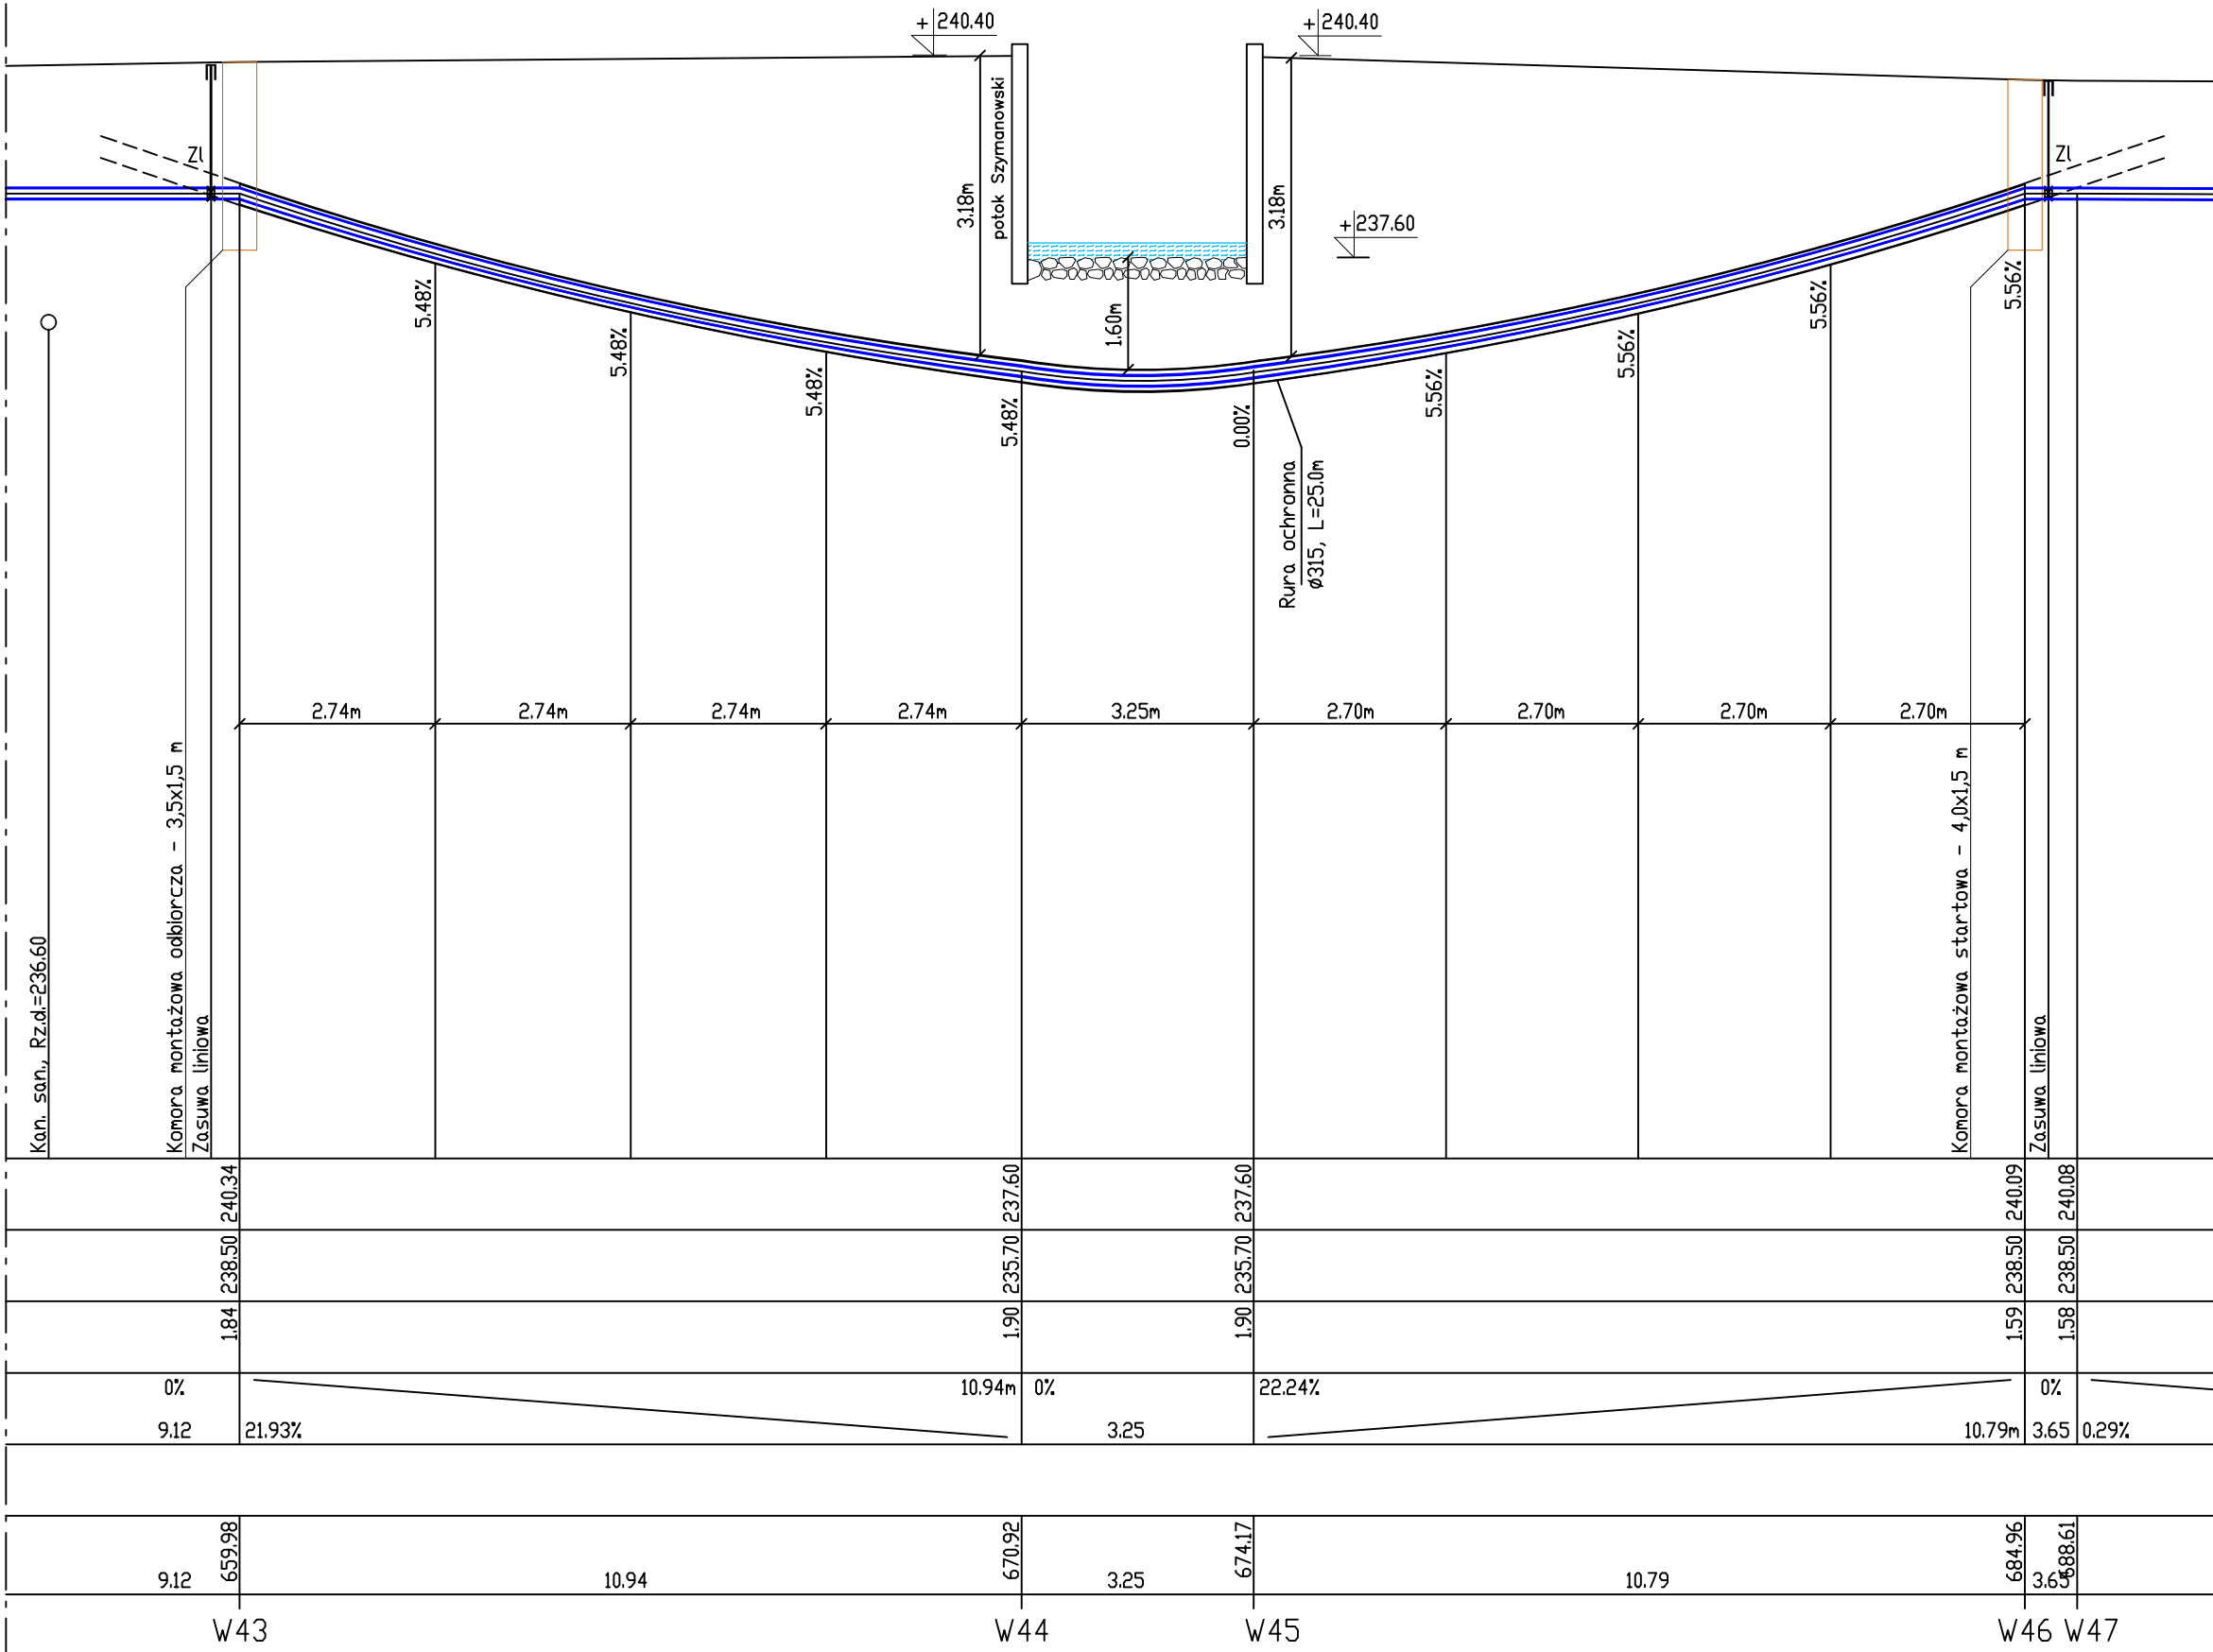

INVENT PRACOWNIA PROJEKTOWO-WYKONAWCZA
mgr inż. Jacek Krawczyński
ul. Spółdzielcza 11/4; 58-100 Świdnica; tel. 607-165-021, invent@g.pl

obiekt:
Budowa sieci wodociągowej z Olszan do Modłęcina w Gminie Strzegom

adres inwestycji:
dz. nr 1132, 1319/1, 921, 1319/2 obręb Olszany
dz. nr 367, 359, 273 obręb Modłęcina

inwestor:
WiK Sp. z o.o. w Strzegomiu, ul. Wesola 7, 58-150 Strzegom

faza:
PROJEKT TECHNICZNY

branża:
INSTALACJE SANITARNE

projektant/nr uprawnień-inst. sanit.:
mgr inż. Jacek Krawczyński
upr. nr ew. DOŚ/0419/PWBS/17

sprawdzający/nr uprawnień-inst. sanit.:
mgr inż. Marek Malesza
upr. nr ew. 118/DOŚ/13

rysunek: PROFIL PODŁUŻNY PRZEWIERTU STEROWANEGO
POD POTOKIEM SZYMANOWSKIM

data: 05.06.2025r. skala: 1:100/100 nr rysunku: IS-04