



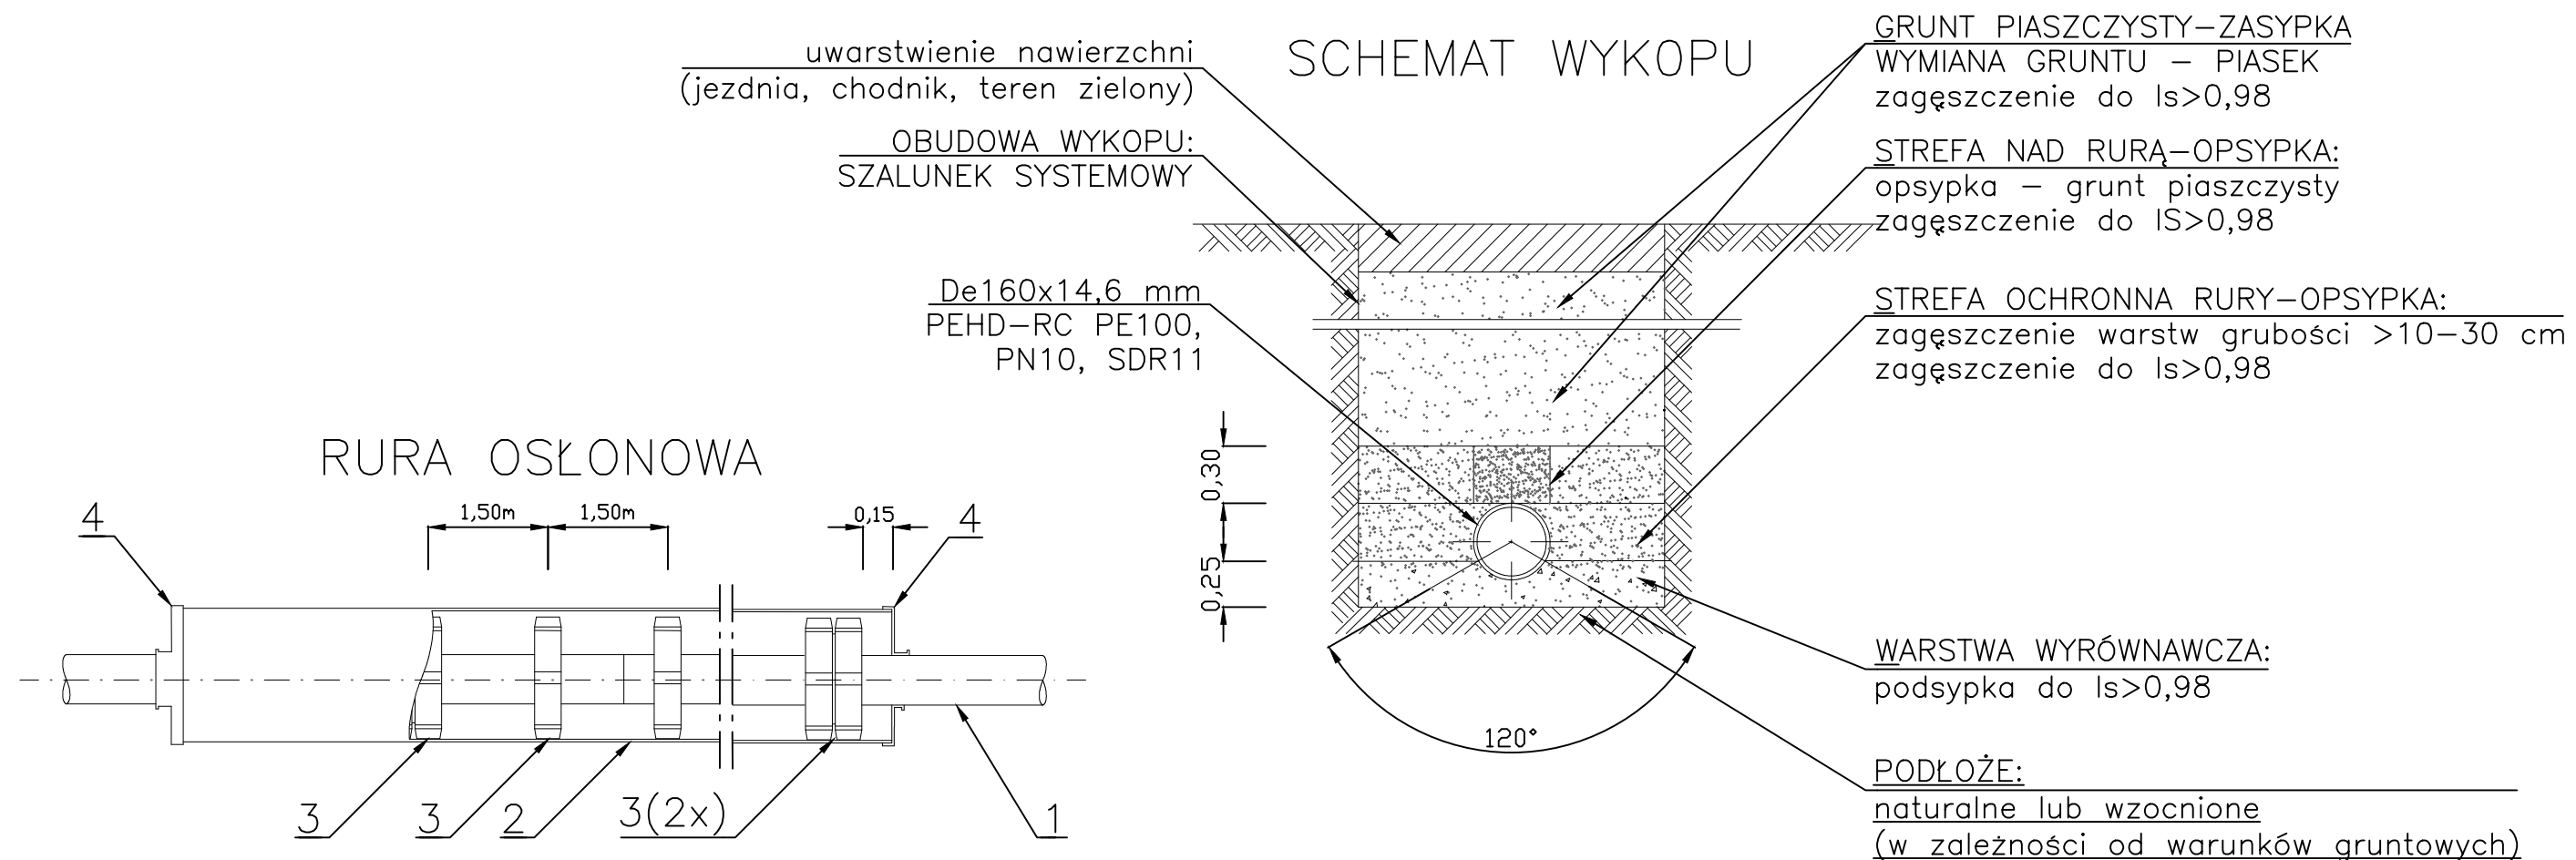

PRZEKRÓJ PRZEZ RURĘ WODOCIĄGOWĄ
W RURZE OSŁONOWEJ

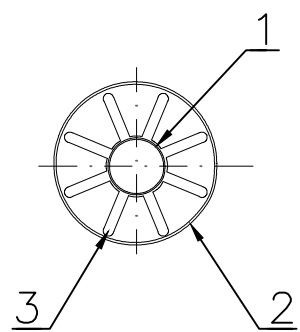

- 1. Rura przewodowa De160x14,6 mm PEHD–RC PE100, PN10, SDR11
 - 2. Rura osłonowa De315x28,6 mm PEHD–RC PE100, PN10, SDR11
 - 3. Płozą typu "BR" wysokości 35 mm
 - 4. Manszeta typu "N", 150x300 mm
- Zagłębienie istniejącego uzbrojenia przyjęto:
- dla sieci elektroenergetycznej, telekomunikacyjnej – 0,8 m
 - dla sieci wodociągowej, przyłączy wodociągowych – zgodnie z rzędnymi na MDCP
 - dla sieci kanalizacji deszczowej – zgodnie z rzędnymi na MDCP
 - dla sieci kanalizacji sanitarnej – zgodnie z rzędnymi na MDCP

INVENT PRACOWNIA PROJEKTOWO-WYKONAWCZA mgr inż. Jacek Krawczyński ul. Spółdzielcza 11/4; 58-100 Świdnica; tel. 607-165-021, invent@g.pl		
obiekt: Budowa sieci wodociągowej z Olszan do Modłęcina w Gminie Strzegom		
adres inwestycji: dz.nr 1132, 1319/1, 921, 1319/2 obręb Olszany dz. nr 367, 359, 273 obręb Modłęczin		
inwestor: WiK Sp. z o.o. w Strzegomiu, ul. Wesoła 7, 58-150 Strzegom		
faza: PROJEKT TECHNICZNY		
branża: INSTALACJE SANITARNE		
projektant/nr uprawnień-inst. sanit.: mgr inż. Jacek Krawczyński upr. nr ew. DOŚ/0419/PWBS/17		podpis:
sprawdzający/nr uprawnień-inst. sanit.: mgr inż. Marek Malesza upr. nr ew. 118/DOŚ/13		podpis:
rysunek: SCHEMAT WYKOPU, RURA OSŁONOWA		
data: 05.06.2025r.	skala: ---	nr rysunku: IS-05