




SCHEMAT ZABUDOWY TRÓJNIKA Tr1 NA INSTNIEJĄCYM WODOCIĄGU

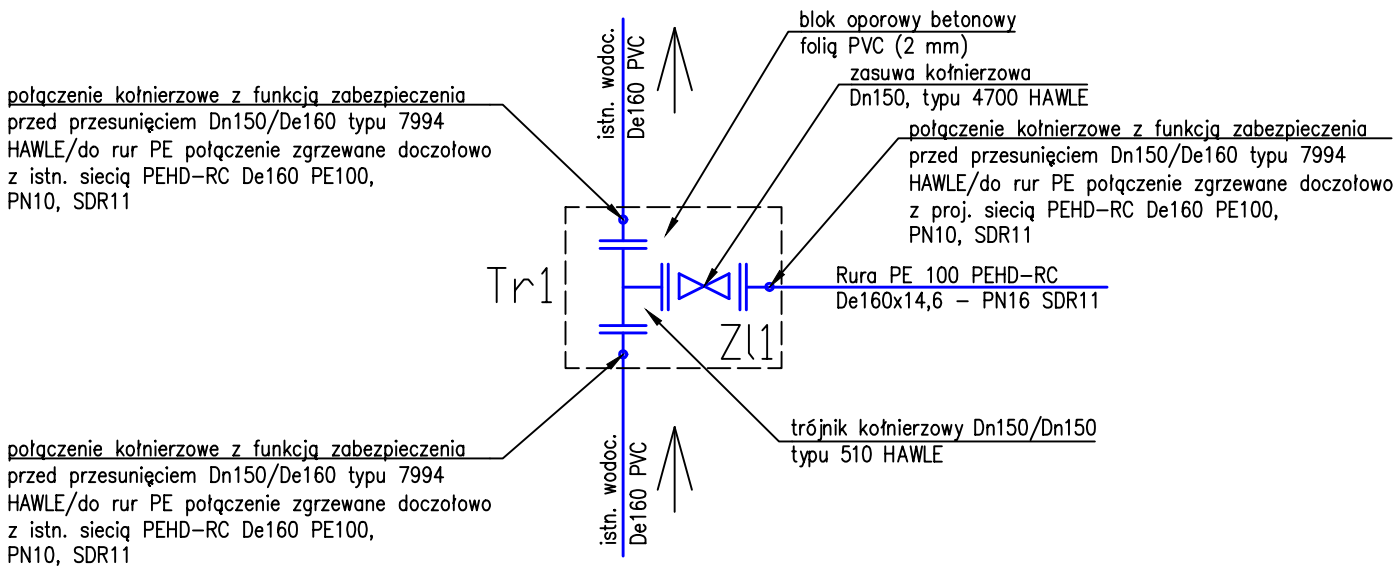


SCHEMAT ZABUDOWY TRÓJNIKA Tr3 i Tr11 NA INSTNIEJĄCYM WODOCIĄGU

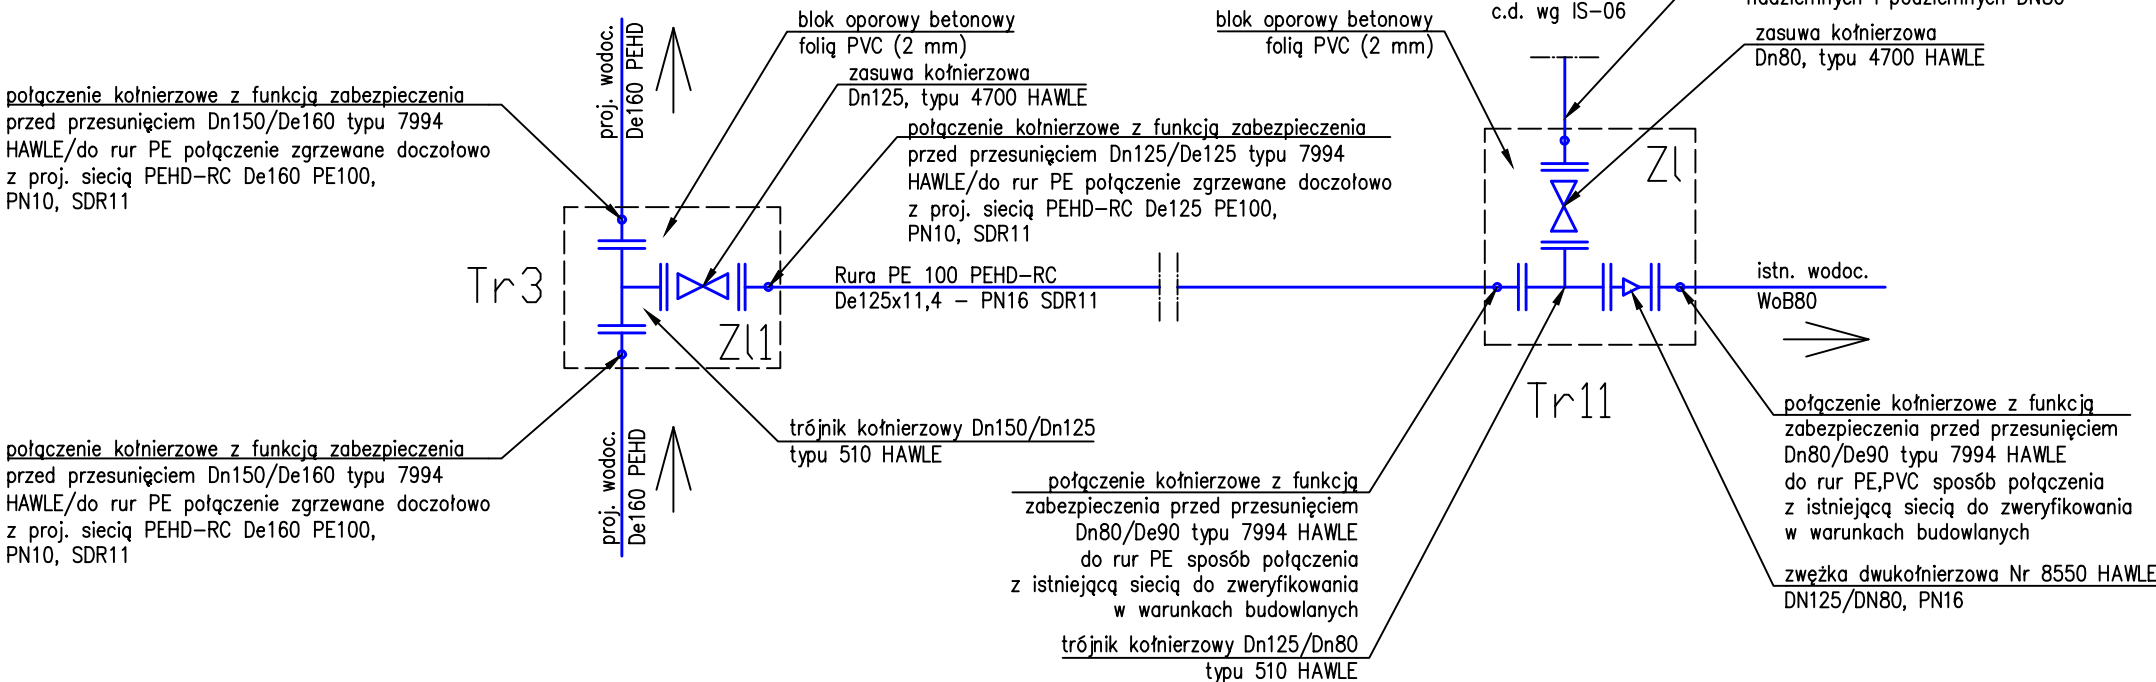


SCHEMAT ZABUDOWY TRÓJNIKA Tr2, T4, Tr5, Tr8, Tr9 NA PROJEKTOWANYM WODOCIĄGU

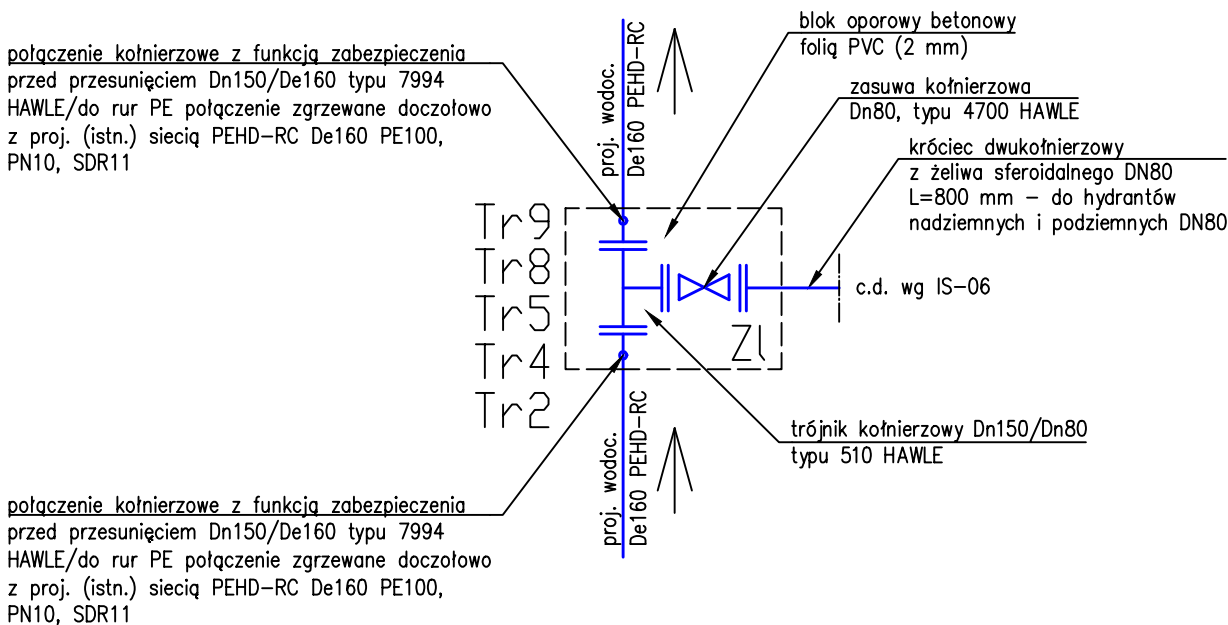

SCHEMAT ZABUDOWY TRÓJNIKA Tr10 NA PROJEKTOWANYM WODOCIĄGU

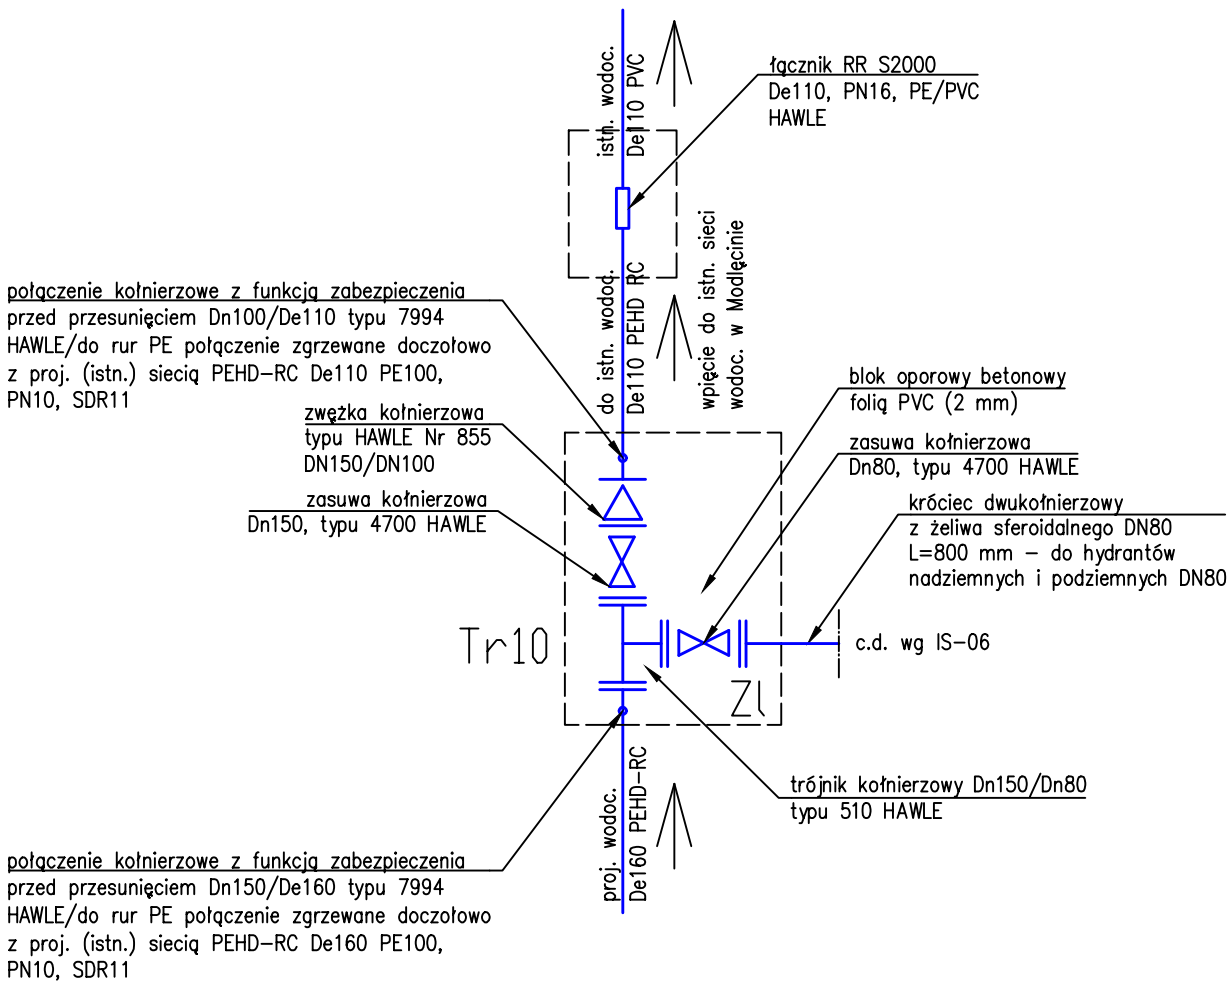

SCHEMAT ZABUDOWY ZASUW WODOCIĄGOWYCH

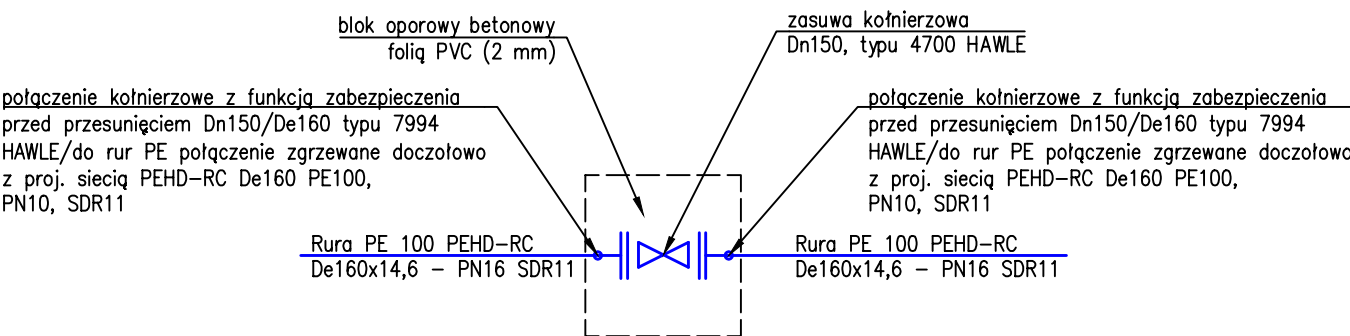

INVENT PRACOWNIA PROJEKTOWO-WYKONAWCZA mgr inż. Jacek Krawczyński ul. Spółdzielcza 11/4; 58-100 Świdnica; tel. 607-165-021, invent@g.pl		
obiekt: Budowa sieci wodociągowej z Olszan do Modłęcina w Gminie Strzegom		
adres inwestycji: dz.nr 1132, 1319/1, 921, 1319/2 obręb Olszany dz. nr 367, 359, 273 obręb Modłęcin		
inwestor: WiK Sp. z o.o. w Strzegomiu, ul. Wesola 7, 58-150 Strzegom		
faza: PROJEKT TECHNICZNY		
branża: INSTALACJE SANITARNE		
projektant/nr uprawnień-inst. sanit.: mgr inż. Jacek Krawczyński upr. nr ew. DOŚ/0419/PWBS/17	podpis:	
sprawdzający/nr uprawnień-inst. sanit.: mgr inż. Marek Malesza upr. nr ew. 118/DOŚ/13	podpis:	
rysunek: SCHEMAT ZABUDOWY ARMATURY NA SIECI WODOCIĄGOWEJ		
data: 05.06.2025r.	skala: ---	nr rysunku: IS-07