


1. Odcinek sieci wodociągowej W4–W7 (dz. nr 188/3) wraz z armaturą, studnią wodomierzową i studnią z reduktorem do demontażu, zgodnie z wytycznymi WT armaturę do demontażu, zgodnie z wytycznymi WT armaturę zdemontowaną należy przekazać do siedziby WiK Strzegom Sp. z o.o.
2. W punkcie W4 zamontować kołnierz zaślepiający DN100
3. Za trójnikiem Tr1 zamontować kołnierz zaślepiający DN100
4. Studnia wodomierzowa SW i studnia z reduktorem ciśnienia R – do likwidacji oraz utylizacji.
5. W miejscu zdemontowanej infrastruktury technicznej należy wykonać wymianę gruntu na piasek wraz z wykonaniem stopnia zagęszczenia do $i=0,95$; w obrębie wykonywanych robót demontażowych należy wykonać rekultywację terenu warstwą 0,3m humusu oraz zasianie trawy.

LEGENDA:

— ODCINEK SIĘĆ WODOCIĄGOWEJ W4–W7 DO LIKWIDACJI

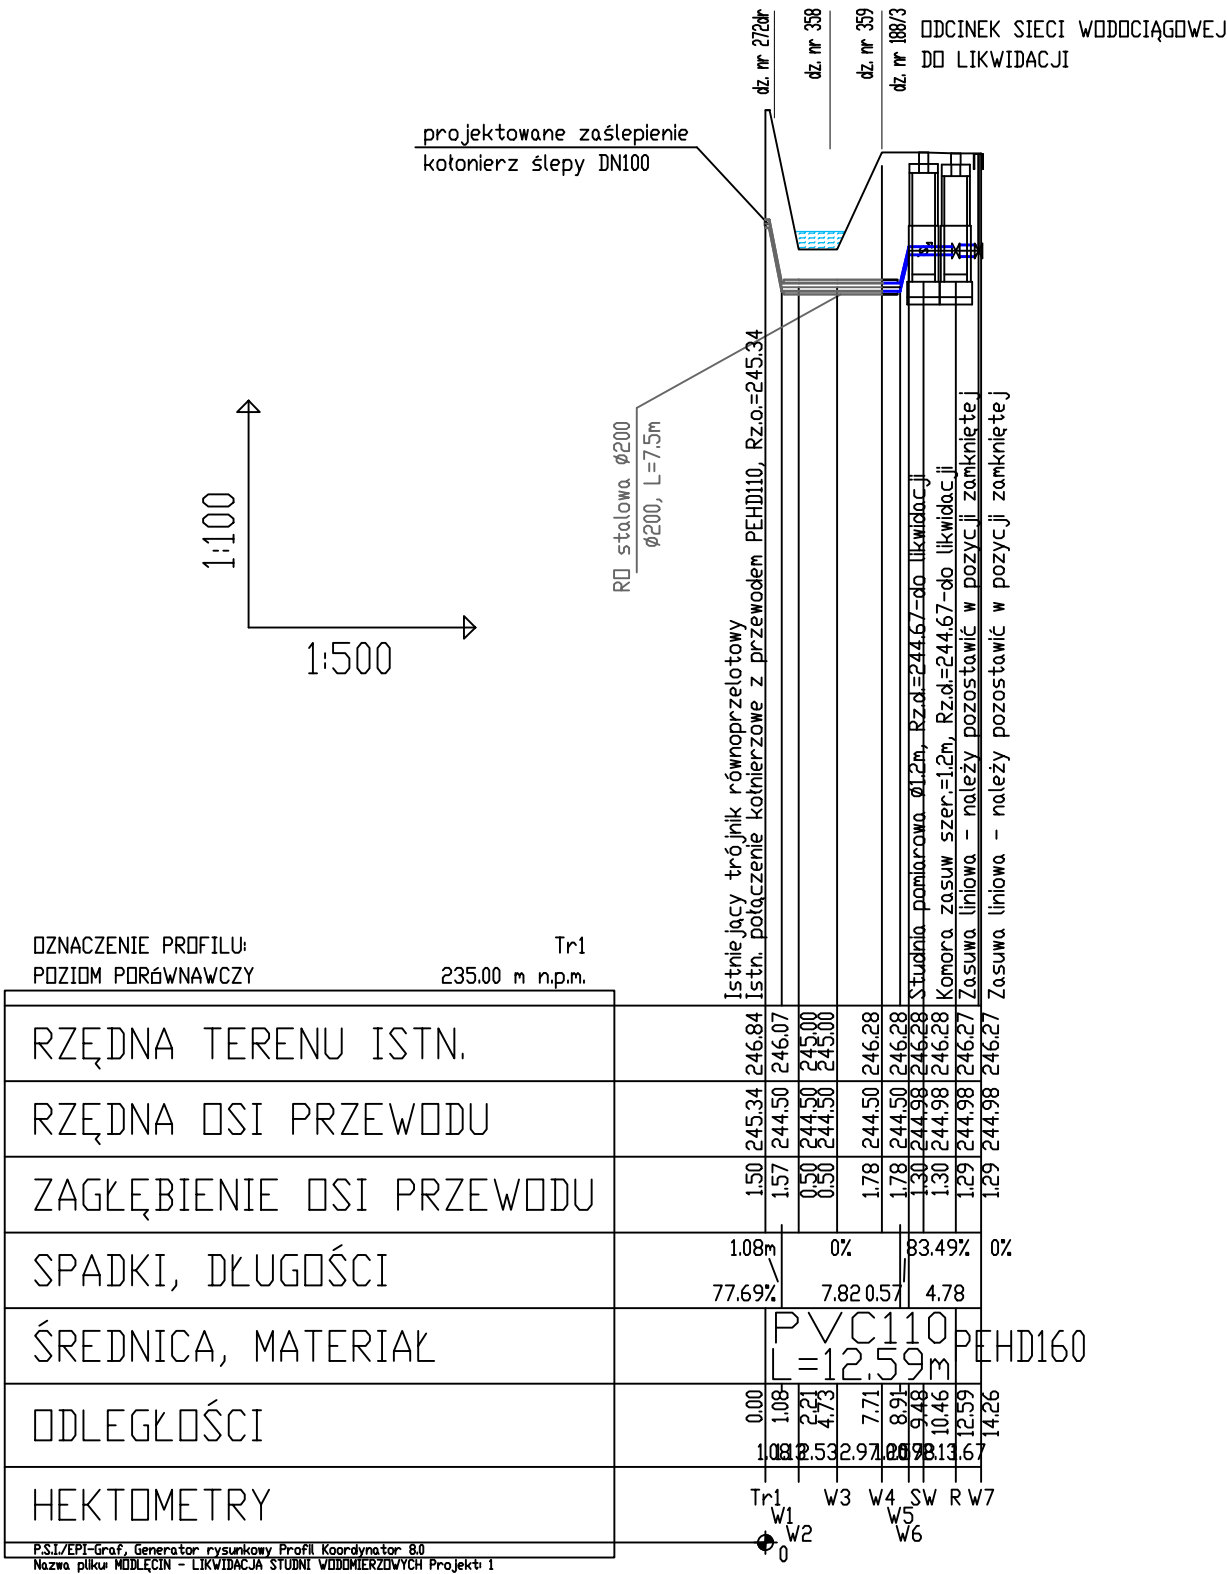

INVENT PRACOWNIA PROJEKTOWO-WYKONAWCZA mgr inż. Jacek Krawczyński ul. Spółdzielcza 11/4; 58-100 Świdnica; tel. 607-165-021, invent@g.pl	
obiekt: Budowa sieci wodociągowej z Olszan do Modłęcina w Gminie Strzegom	
adres inwestycji: dz. nr 272 dr, 358, 359, 188/3 obręb Modłęczin	
inwestor: WiK Sp. z o.o. w Strzegomiu, ul. Wesola 7, 58-150 Strzegom	
faza: PROJEKT TECHNICZNY	
branża: INSTALACJE SANITARNE	
projektant/nr uprawnień-inst. sanit.: mgr inż. Jacek Krawczyński upr. nr ew. DOŚ/0419/PWBS/17	podpis:
sprawdzający/nr uprawnień-inst. sanit.: mgr inż. Marek Malesza upr. nr ew. 118/DOŚ/13	podpis:
rysunek: PROFIL PODŁUŻNY LIKWIDACJI ODCINKA SIĘCI WODOCIĄGOWEJ WRAZ Z UZBROJENIEM	
data: 05.06.2025r.	nr rysunku: IS-09