
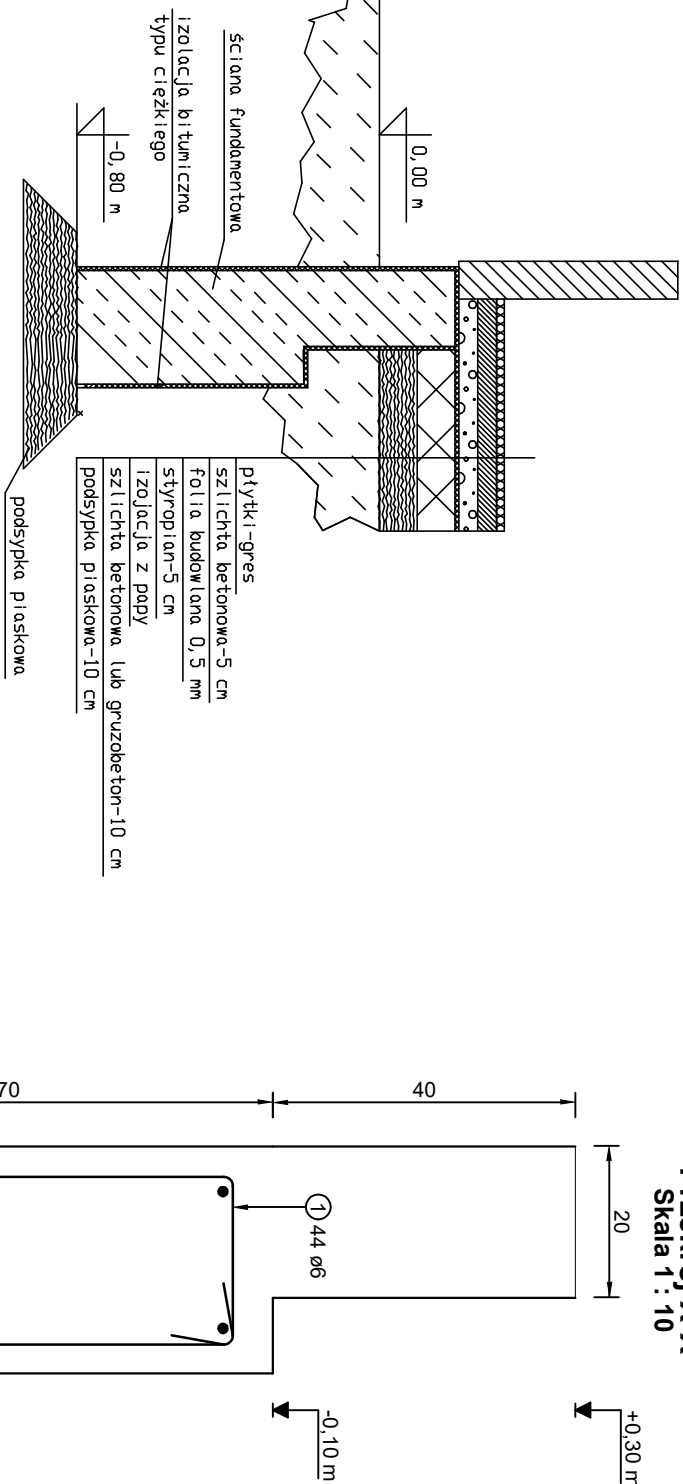


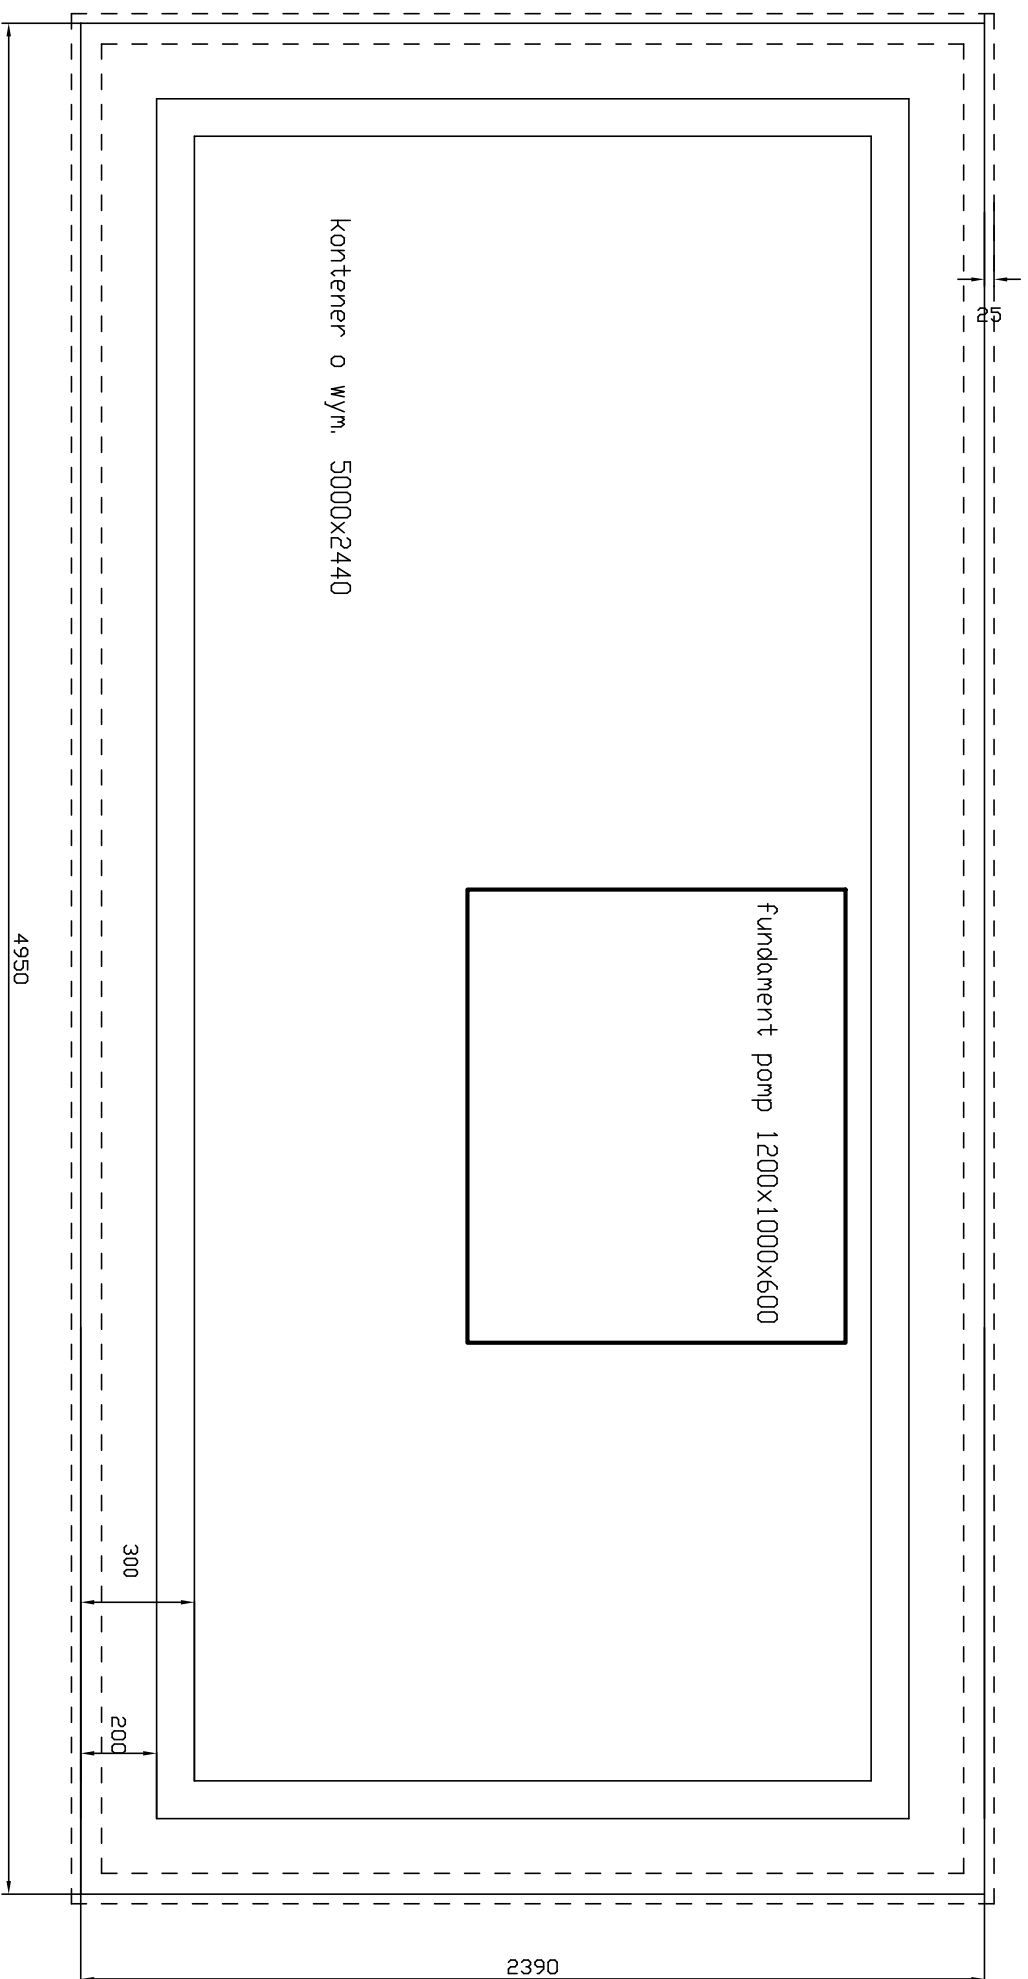

Kolor kontenera - biały

Długość fundamentu to długość kontenera pomniejszona o 5 cm.

Szerokość fundamentu to szerokość kontenera pomniejszona o 5 cm.

Grubość ściany fundamentowej ponad gruntem 20 cm, w gruncie 30 cm

INVENT	
PRACOWNIA PROJEKTOWO-WYKONAWCZA mgr inż. Jacek Krawczyński ul. Spółdzielcza 11/4, 58-100 Świdnica, tel. 607-165-021, invent@gp.pl	
obiekt: Budowa sieci wodociągowej z Olszan do Modliczyna w Gminie Strzegom	
adres inwestycji: dz. nr 1132, 1319/1, 921, 1319/2 obręb Olszany dz. nr 367, 359, 273 obręb Modliczyn	
Inwestor: Wilk Sp. z o.o. w Strzegomiu, ul. Wesola 7, 58-150 Strzegom	
faza:	
PROJEKT TECHNICZNY	
Dłaniaż:	
KONSTRUKCJA	
projektant/pr. uprawnień-konstrukcja.: mgr inż. Dariusz Samacki upr. nr UAN. VI-f/3/91/86	
sprawdzający/pr. uprawnień-konstrukcja.:	podpis:

rysunek:	
FUNDAMENT KONTENERA	
data:	skala:
05.06.2025r.	1:50 1:10
nr rysunku:	
K-01	