
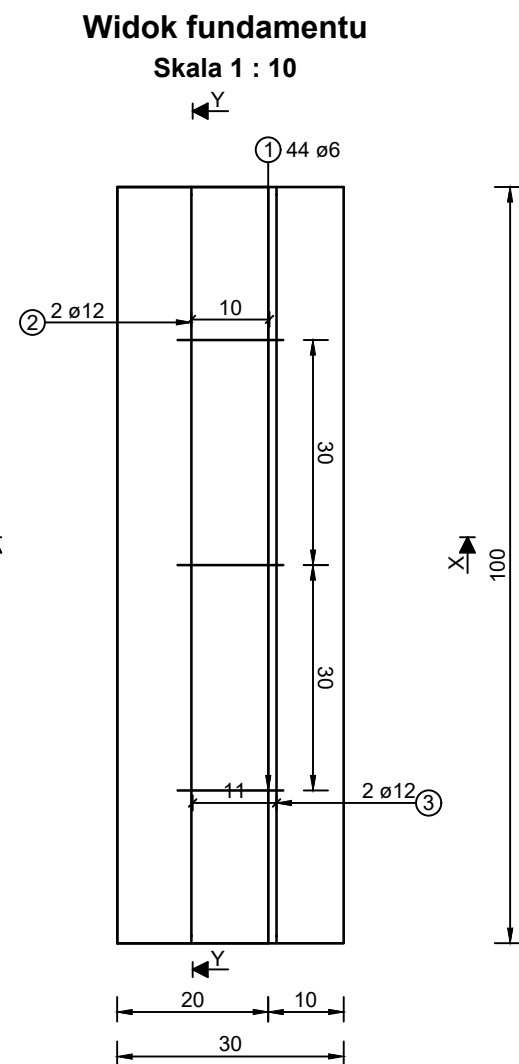


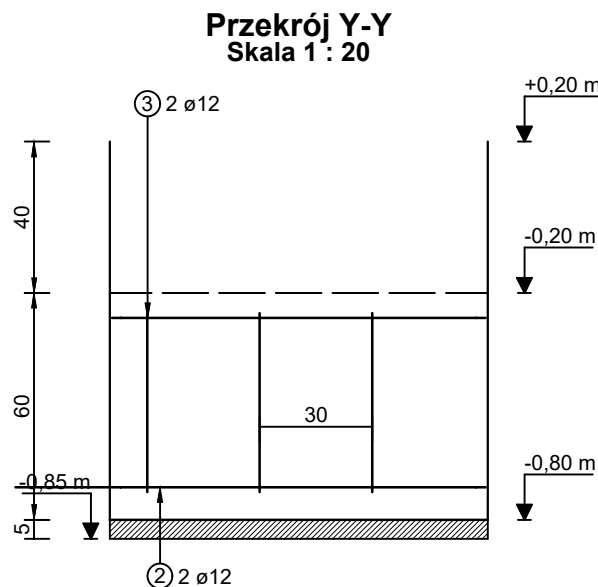

ŚREDNIE CIĘCIA STYŁÓW			
Pręty odgięte		Haki, szpilki, bigle	
otulina > 10cm i > 7Ø	Dmin = 10Ø	Ø < 20mm	Dmin = 4Ø
otulina > 5cm i > 3Ø	Dmin = 15Ø	Ø ≥ 20mm	Dmin = 7Ø
otulina ≤ 5cm i ≤ 3Ø	Dmin = 20Ø		
DANE MATERIAŁOWE			
Klasa betonu: C25/30		Klasa ciągliwości stali: A	
Parametry betonu i stali:			
otulina: Dolna otulina = 3,5 cm			
otulina dolna = 7,0 cm		otulina górna = 5,0 cm otulina boczna = 7,0 cm	
Klasa ekspozycji: XC2			

INVENT PRACOWNIA PROJEKTOWO-WYKONAWCZA mgr inż. Jacek Krawczyński ul. Spółdzielcza 11/4; 58-100 Świdnica; tel. 607-165-021, invent@g.pl		
obiekt: Budowa sieci wodociągowej z Olszan do Modłęcina w Gminie Strzegom		
adres inwestycji: dz.nr 1132, 1319/1, 921, 1319/2 obręb Olszany dz. nr 367, 359, 273 obręb Modłęczin		
inwestor: WiK Sp. z o.o. w Strzegomiu, ul. Wesola 7, 58-150 Strzegom		
faza: PROJEKT TECHNICZNY		
branża: KONSTRUKCJA		
projektant/nr uprawnień-konstrukcja.: mgr inż. Dariusz Sarnacki upr. nr UAN. VI-f/3/91/86	podpis:	
sprawdzający/nr uprawnień-konstrukcja.: --- ---	podpis:	
rysunek:		
FUNDAMENT KONTENERA		
data: 05.06.2025r.	skala: 1:10 1:20	nr rysunku: K-02