



Przekrój X-X
Skala 1 : 10

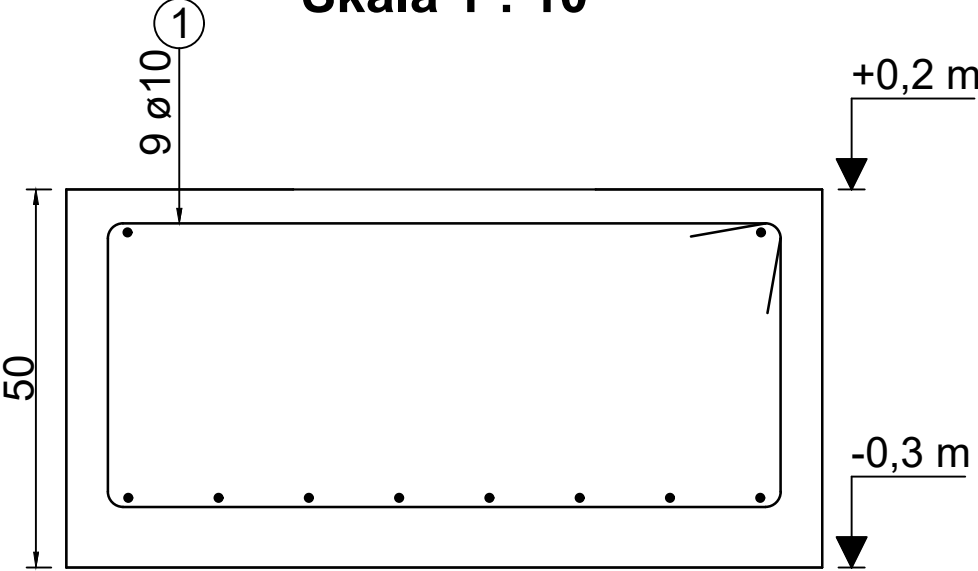




Pręt nr	Średnica	Ilość	Długość (mm)	Schemat	Długość całkowita prętów		
					B500A		Ogółem
					Ø10	Ogółem	
1	10	9	L=2812		25308		
2	10	8	L=1769		14148		
3	10	2	L=1100	1100	2200		
Długość całkowita (mm)					41656	41656	41656
Ciężar jednostkowy (kg/m)					0.6	0.6	0.6
Ciężar w zależności od średnicy (kg)					25.02	25.02	25.02

Widok fundamentu
Skala 1 : 20

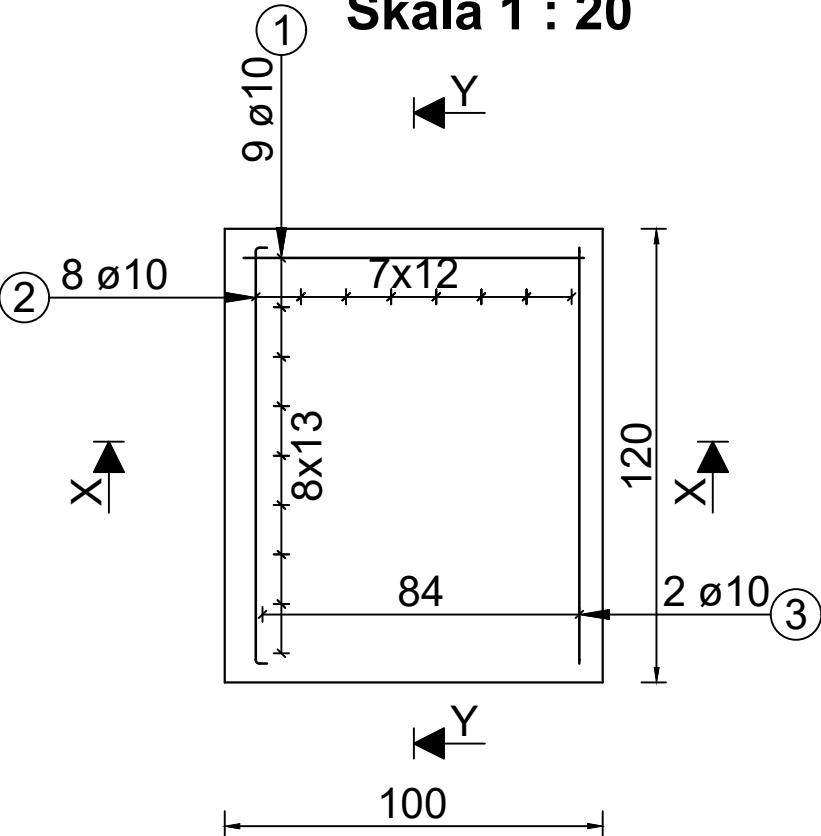

Przekrój Y-Y
Skala 1 : 10

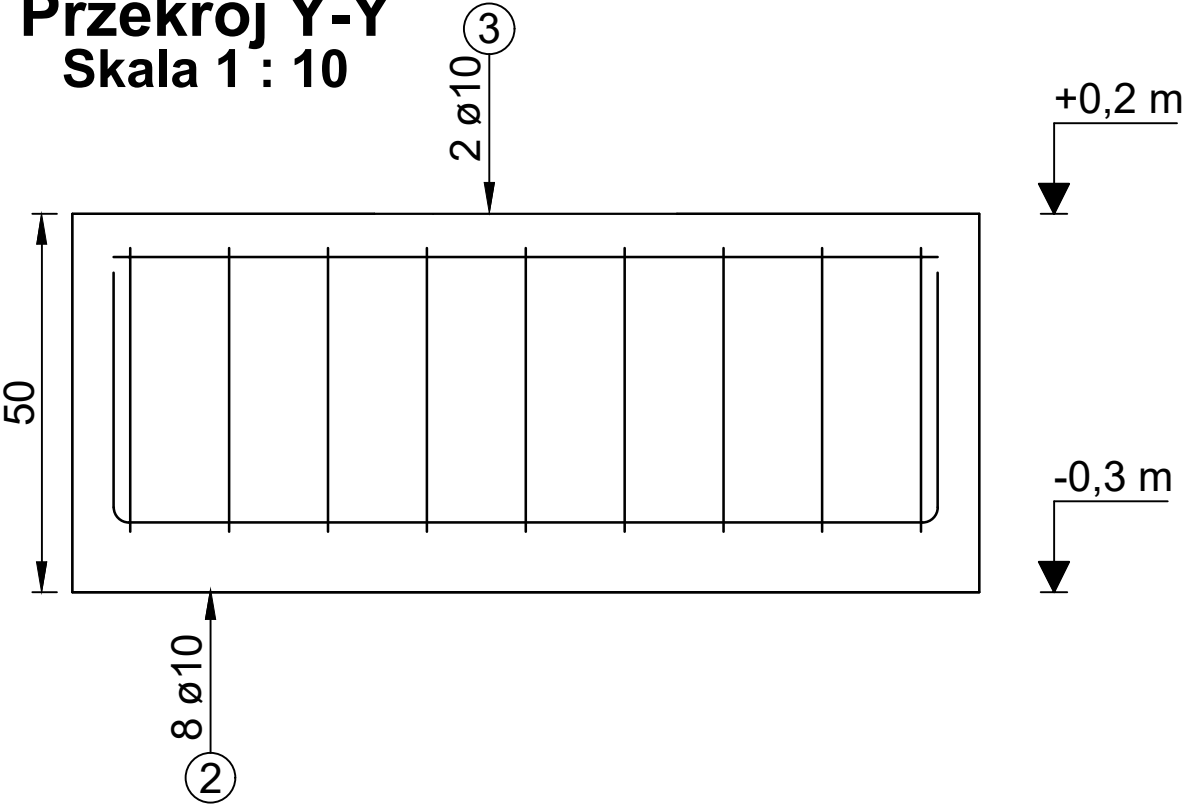

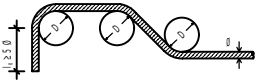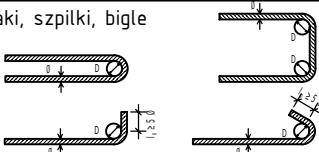ŚREDNICE GIĘCIA PRĘTÓW			
Pręty odgięte		Haki, szpilki, bigle	
			
Otulina > 10cm i > 7Ø	Dmin = 10Ø		
Otulina > 5cm i > 3Ø	Dmin = 15Ø	Ø < 20mm	Dmin = 4Ø
Otulina ≤ 5cm i ≤ 3Ø	Dmin = 20Ø	Ø ≥ 20mm	Dmin = 7Ø
DANE MATERIAŁOWE			
Klasa betonu: C25/30		Klasa ciągliwości stali: A	
Parametry betonu i stali:			
Otulina: Dolna otulina = 35 mm Otulina dolna = 75 mm Otulina górna = 40 mm Otulina boczna = 50 mm			
Klasa ekspozycji: XC2			

INVENT

PRACOWNIA PROJEKTOWO-WYKONAWCZA

mgr inż. Jacek Krawczyński

ul. Spółdzielcza 11/4; 58-100 Świdnica; tel. 607-165-021, invent@g.pl

obiekt:

Budowa sieci wodociągowej z Olszan do Modłęcina w Gminie Strzegom

adres inwestycji:

dz.nr 1132, 1319/1, 921, 1319/2 obręb Olszany

dz. nr 367, 359, 273 obręb Modłęcín

inwestor:

WiK Sp. z o.o. w Strzegomiu, ul. Wesola 7, 58-150 Strzegom

faza:

PROJEKT TECHNICZNY

branża:

KONSTRUKCJA

projektant/nr uprawnień-konstrukcja.:

mgr inż. Dariusz Sarnacki

upr. nr UAN. VI-f/3/91/86

podpis:

sprawdzający/nr uprawnień-konstrukcja.:

podpis:

rysunek:

FUNDAMENT POMP

data:

05.06.2025r.

skala:

1:10 1:20

nr rysunku:

K-03